

INWENTARYZACJA

RZUT PARTERU  
SKALA 1:125

	<p>JEDNOSTKA PROJEKTOWA BIURO USŁUG BUDOWLANYCH „F.A. - BUD” 62-600 KOŁO ul. ŻEGAROWA 5 Tel./Fax: (0. 63) 25-10-907 E-mail: fa_bud@interia.pl</p>
<p><u>Inwestor:</u></p>	<p>GMINA MIEJSKA KOŁO UL. STARY RYNEK 1, 62-600 KOŁO</p>
<p><u>Projekt:</u></p>	<p>INWENTARYZACJA - ŻŁOBEK - PRZEDSZKOLE KOŁO UL. POWSTAŃCÓW WLKP 6. 62-600 KOŁO</p>
<p><u>Projektant:</u> <u>Uprawnienia:</u></p>	<p>mgr inż. arch. Agnieszka Ogrodowczyk-Gruszczyńska uprawnienia budowlane bez ograniczeń w specjalności architektonicznej 16/R-258/L.OIA/04</p>
<p><u>Opracował:</u></p>	<p>inż. Konrad Chojnacki</p>
<p>Parter</p>	
<p><u>Nr rys.:</u></p>	<p><u>Data:</u> 05.01.2021 <u>Skala:</u> 1 : 125</p>




12.52

7.17

2.46

1.85

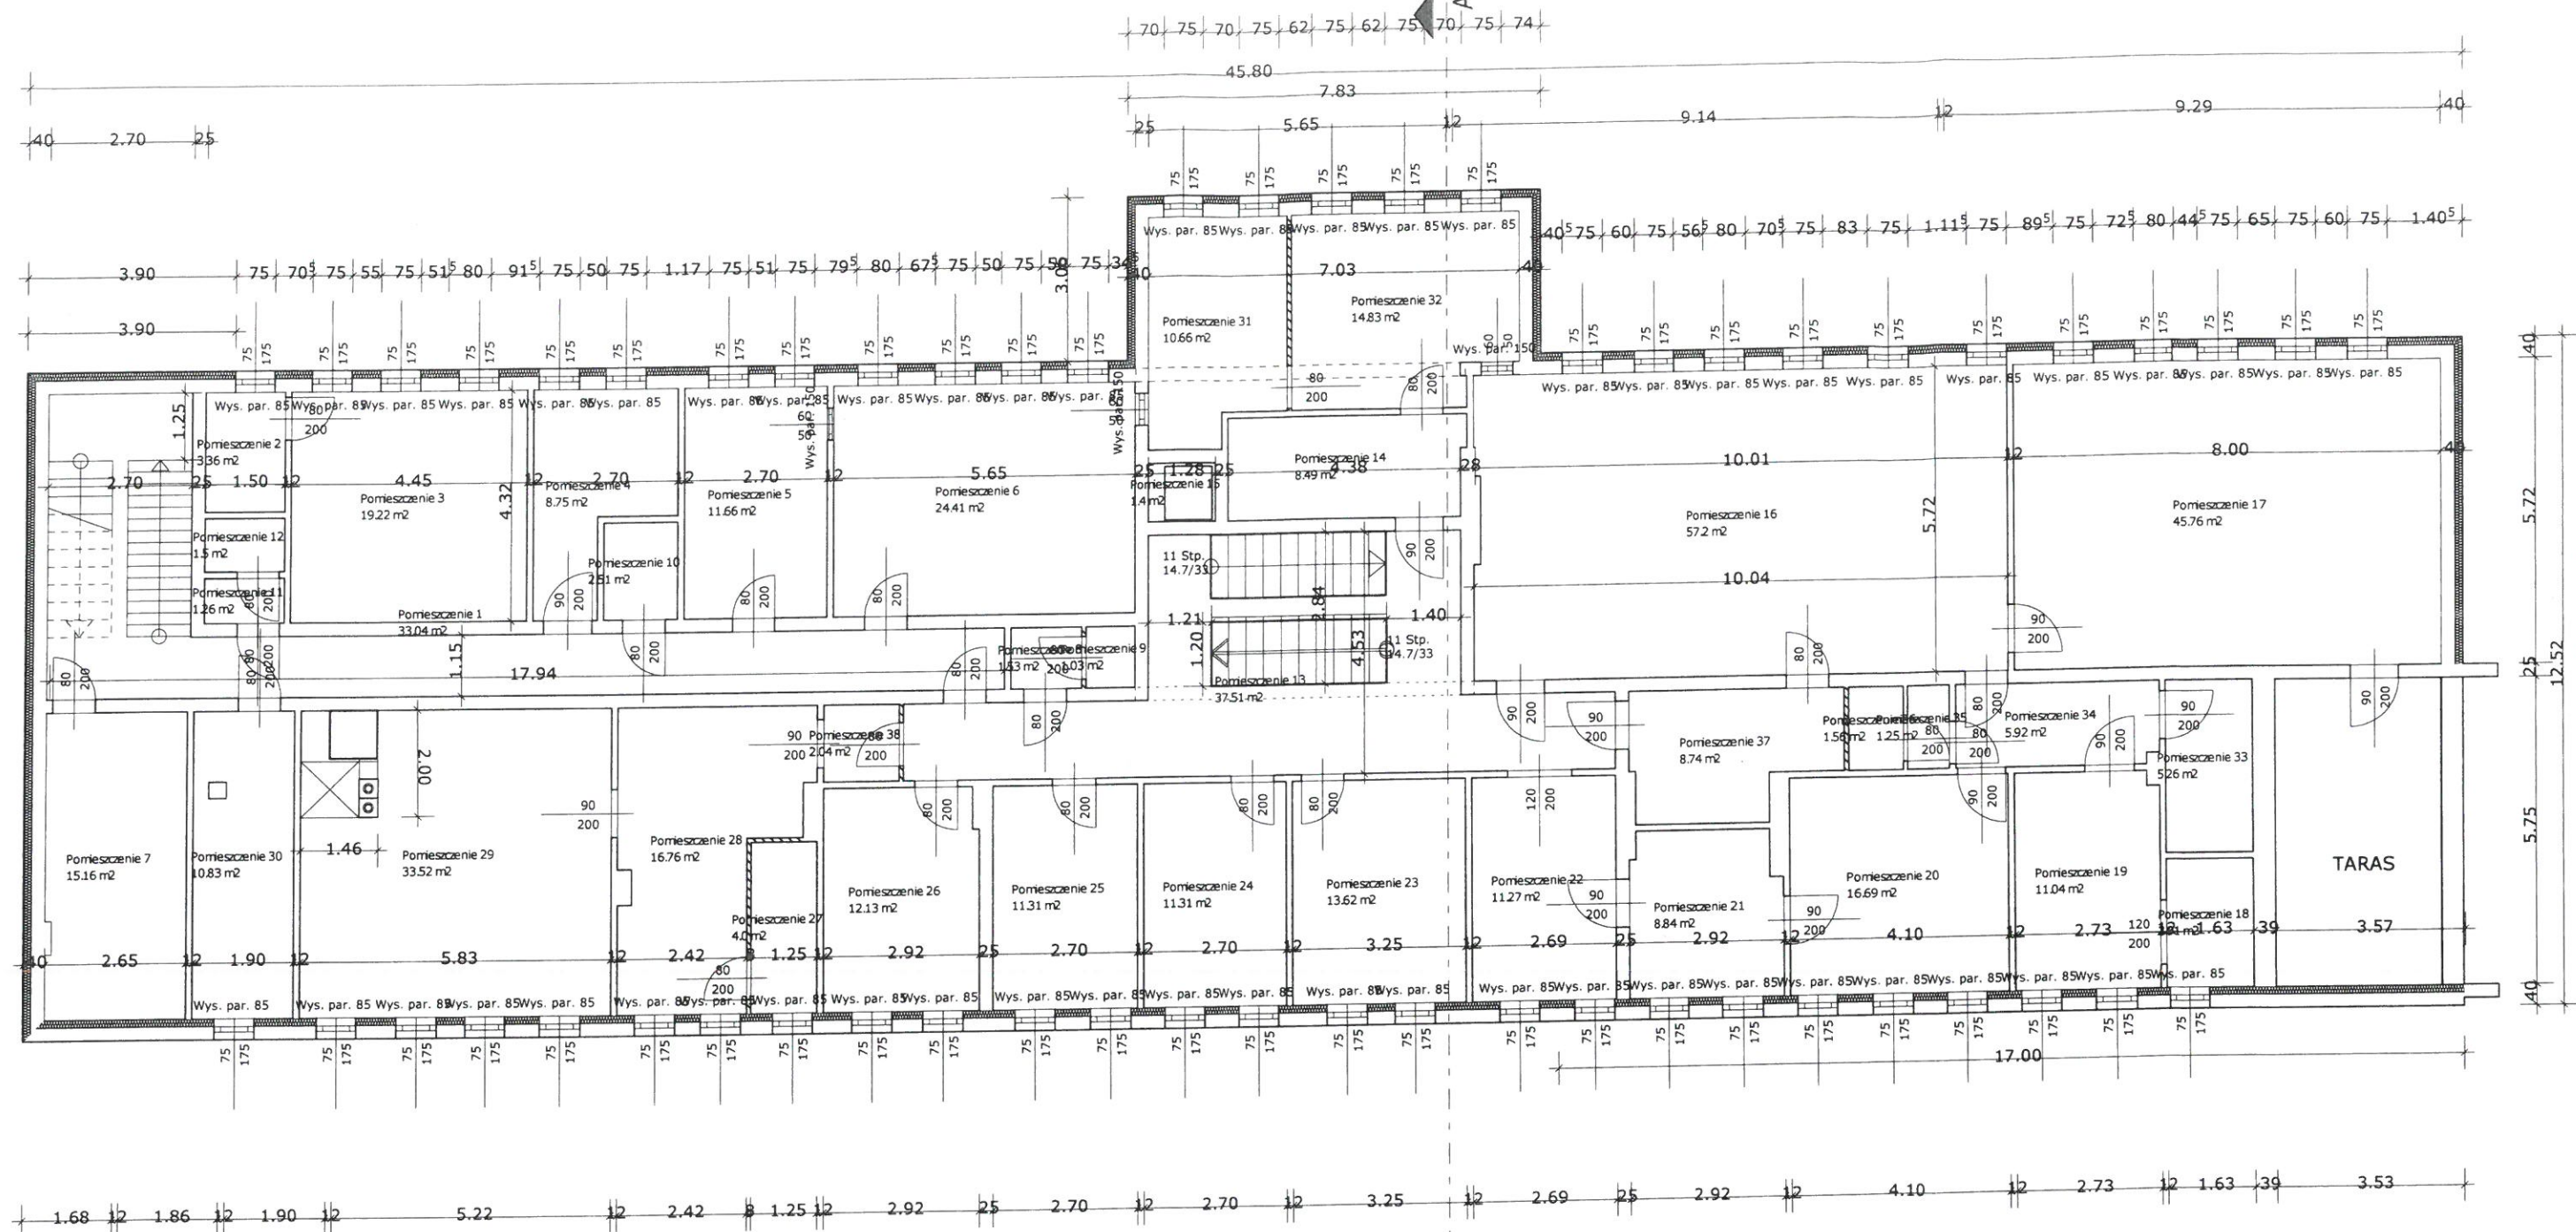

INWENTARYZACJA

RZUT PIĘTRA  
SKALA 1:125JEDNOSTKA PROJEKTOWA  
BIURO USŁUG BUDOWLANYCH  
JFA - BUD  
62-600 KOŁO  
ul. ZEGAROWA 5  
Tel./Fax (0.63) 25-10-997  
E-mail: fa\_bud@interia.plInwestor: GMINA MIEJSKA KOŁO  
UL. STARY RYNEK 1, 62-600 KOŁOProjekt: INWENTARYZACJA - ŻŁOBEK - PRZEDSZKOLE KOŁO  
UL. POWSTAŃCÓW WLKP 6.  
62-600 KOŁOProjektant: mgr inż. arch. Agnieszka Ogrodowczyk-Gruszczyńska  
Uprawnienia: uprawnienia budowlane bez ograniczeń w specjalności  
architektonicznej

16/R-258/LOIA/04

Opracował: inż. Konrad Chojnacki


1. Piętro

Nr rys.:


Data: 04.05.2021

Skala: 1 : 125


INWENTARYZACJA

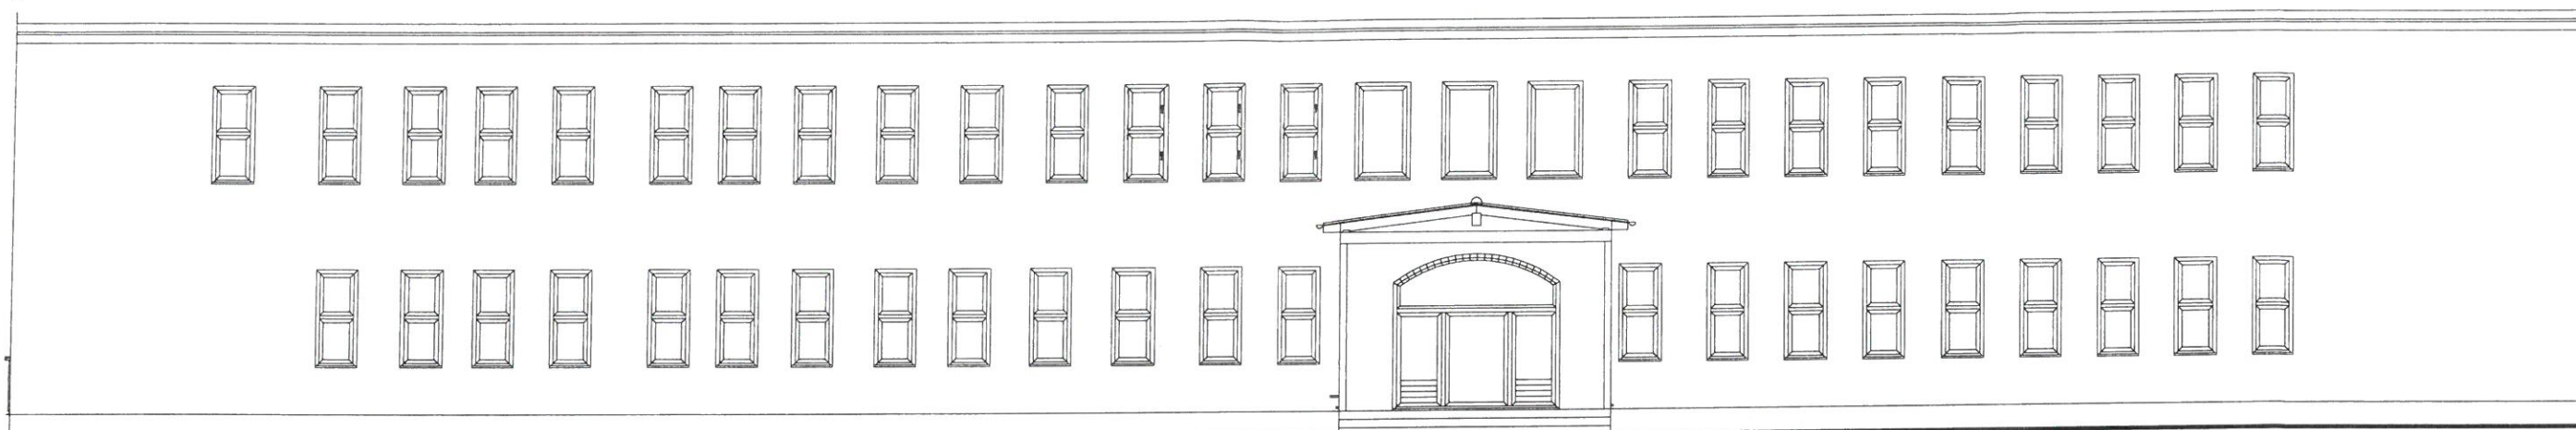

ELEWACJA ZACHODNIA  
SKALA 1:125


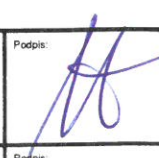

		<small>JEDNOSTKA PROJEKTOWA: BIURO USŁUG BUDOWLANYCH F.A. - BUD 62-600 KOŁO ul. ZEGAROWA 5 Tel./Fax: (0 63) 26-10-007 E-mail: fa_bud@interia.pl</small>	
<u>Inwestor:</u>		GMINA MIEJSKA KOŁO UL. STARY RYNEK 1, 62-600 KOŁO	
<u>Projekt:</u>		INWENTARYZACJA - ŻŁOBEK - PRZEDSZKOLE KOŁO UL. POWSTAŃCÓW WLKP 6. 62-600 KOŁO	
<u>Projektant:</u> <u>Uprawnienia:</u>		mgr inż. arch. Agnieszka Ogrodowczyk-Gruszczyńska uprawnienia budowlane bez ograniczeń w specjalności architektonicznej 16/R-258/Ł.OIA/04	
<u>Opracował:</u>		inż. Konrad Chojnacki	
<b>ELEWACJA ZACHODNIA</b>			
<u>Nr rys.:</u>		<u>Data:</u>	<u>Skala:</u>
		08.01.2021	1 : 125



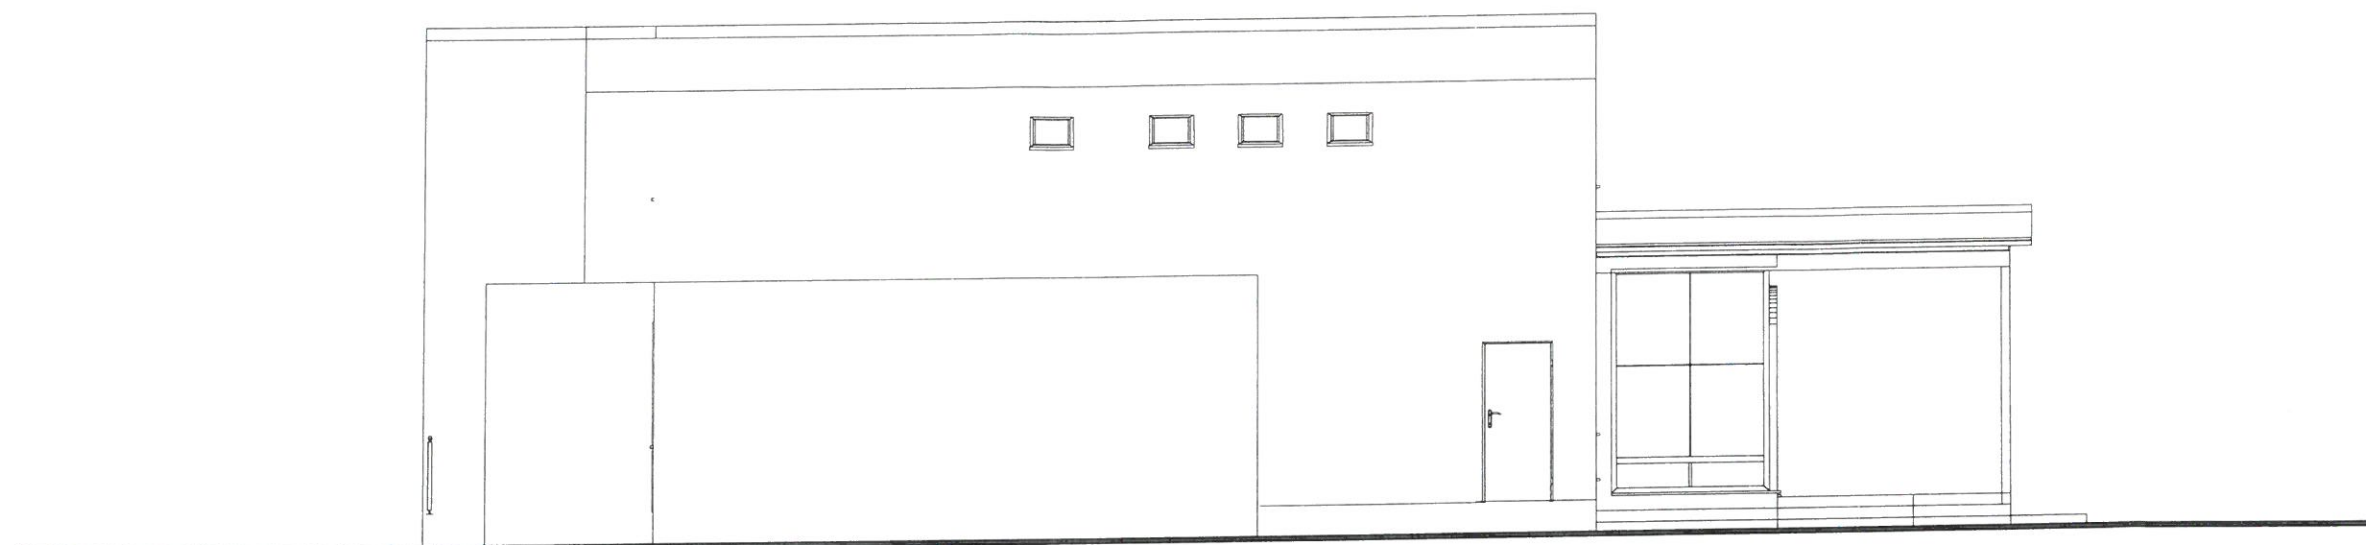


INWENTARYZACJA



ELEWACJA PÓŁNOCNA  
SKALA 1:100


	JEDNOSTKA PROJEKTOWA: BIURO USŁUG BUDOWLANYCH J.A. - BUD 62-600 KOŁO ul. ZEGAROWA 5 Tel./Fax: (0.63) 26-10-907 E-mail: fe_bud@interia.pl	
<b>Investor:</b>	GMINA MIEJSKA KOŁO UL. STARY RYNEK 1, 62-600 KOŁO	
<b>Projekt:</b>	INWENTARYZACJA - ŻŁOBEK - PRZEDSZKOLE KOŁO UL. POWSTAŃCÓW WLKP 6. 62-600 KOŁO	
<b>Projektant:</b> <b>Uprawnienia:</b>	mgr inż. arch. Agnieszka Ogrodowczyk-Gruszczyńska uprawnienia budowlane bez ograniczeń w specjalności architektonicznej  16/R-258/ŁOIA/04	Podpis: 
<b>Opracował:</b>	inż. Konrad Chojnacki	Podpis: 
<b>ELEWACJA PÓŁNOCNA</b>		
<b>Nr rys.:</b>	<b>Data:</b> 04.05.2021	<b>Skala:</b> 1 : 100
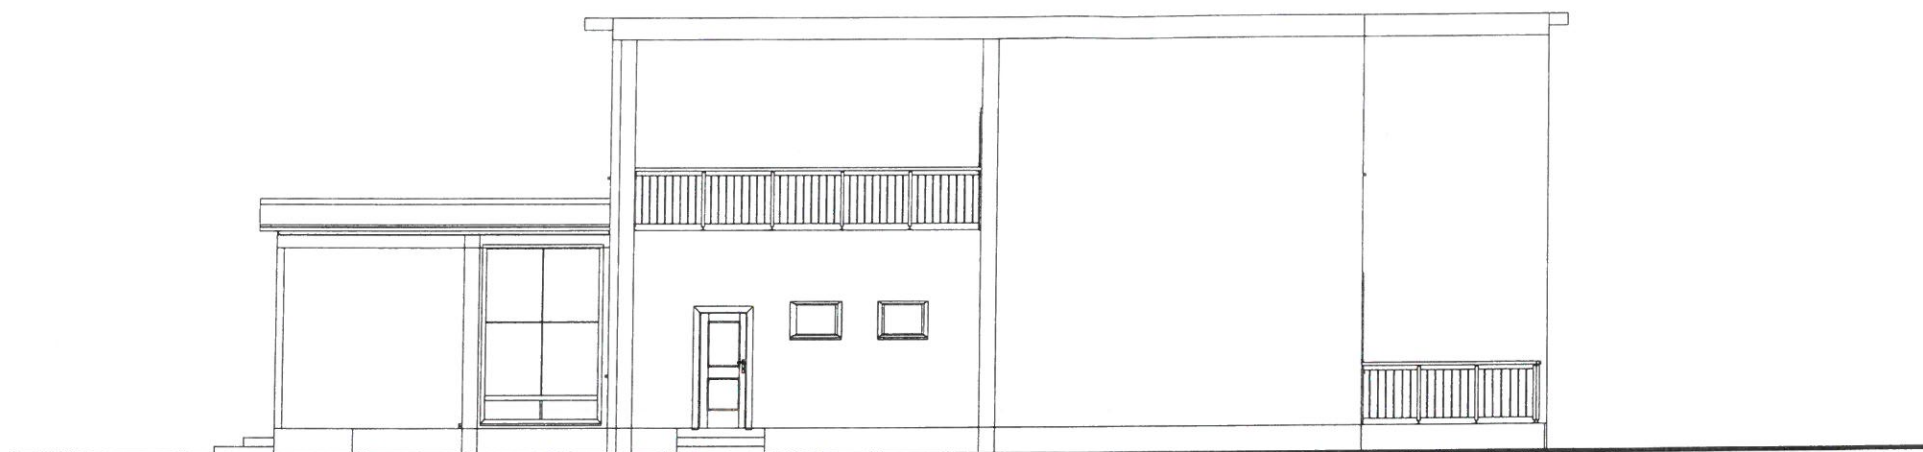
## INWENTARYZACJA




ELEWACJA POŁUDNIOWA  
SKALA 1:125

 JEDNOSTKA PROJEKTOWA: BIURO USŁUG BUDOWLANYCH „FA - BUD” 62-600 KOŁO ul. ŻEGAROWA 5 Tel./Fax: (0 63) 26-10-007 E-mail: fa_bud@interia.pl	
<b>Inwestor:</b> GMINA MIEJSKA KOŁO UL. STARY RYNEK 1, 62-600 KOŁO	
<b>Projekt:</b> INWENTARYZACJA - ŻŁOBEK - PRZEDSZKOLE KOŁO UL. POWSTAŃCÓW WLKP 6. 62-600 KOŁO	
<b>Projektant:</b> <b>Uprawnienia:</b> mgr inż. arch. Agnieszka Ogrodowczyk-Gruszczyńska uprawnienia budowlane bez ograniczeń w specjalności architektonicznej 16/R-258/ŁOIA/04	Podpis: 
<b>Opracował:</b> inż. Konrad Chojnacki	
<b>ELEWACJA POŁUDNIOWA</b>	
<b>Nr rys.:</b>	<b>Data:</b> 08.01.2021
<b>Skala:</b> 1 : 125	

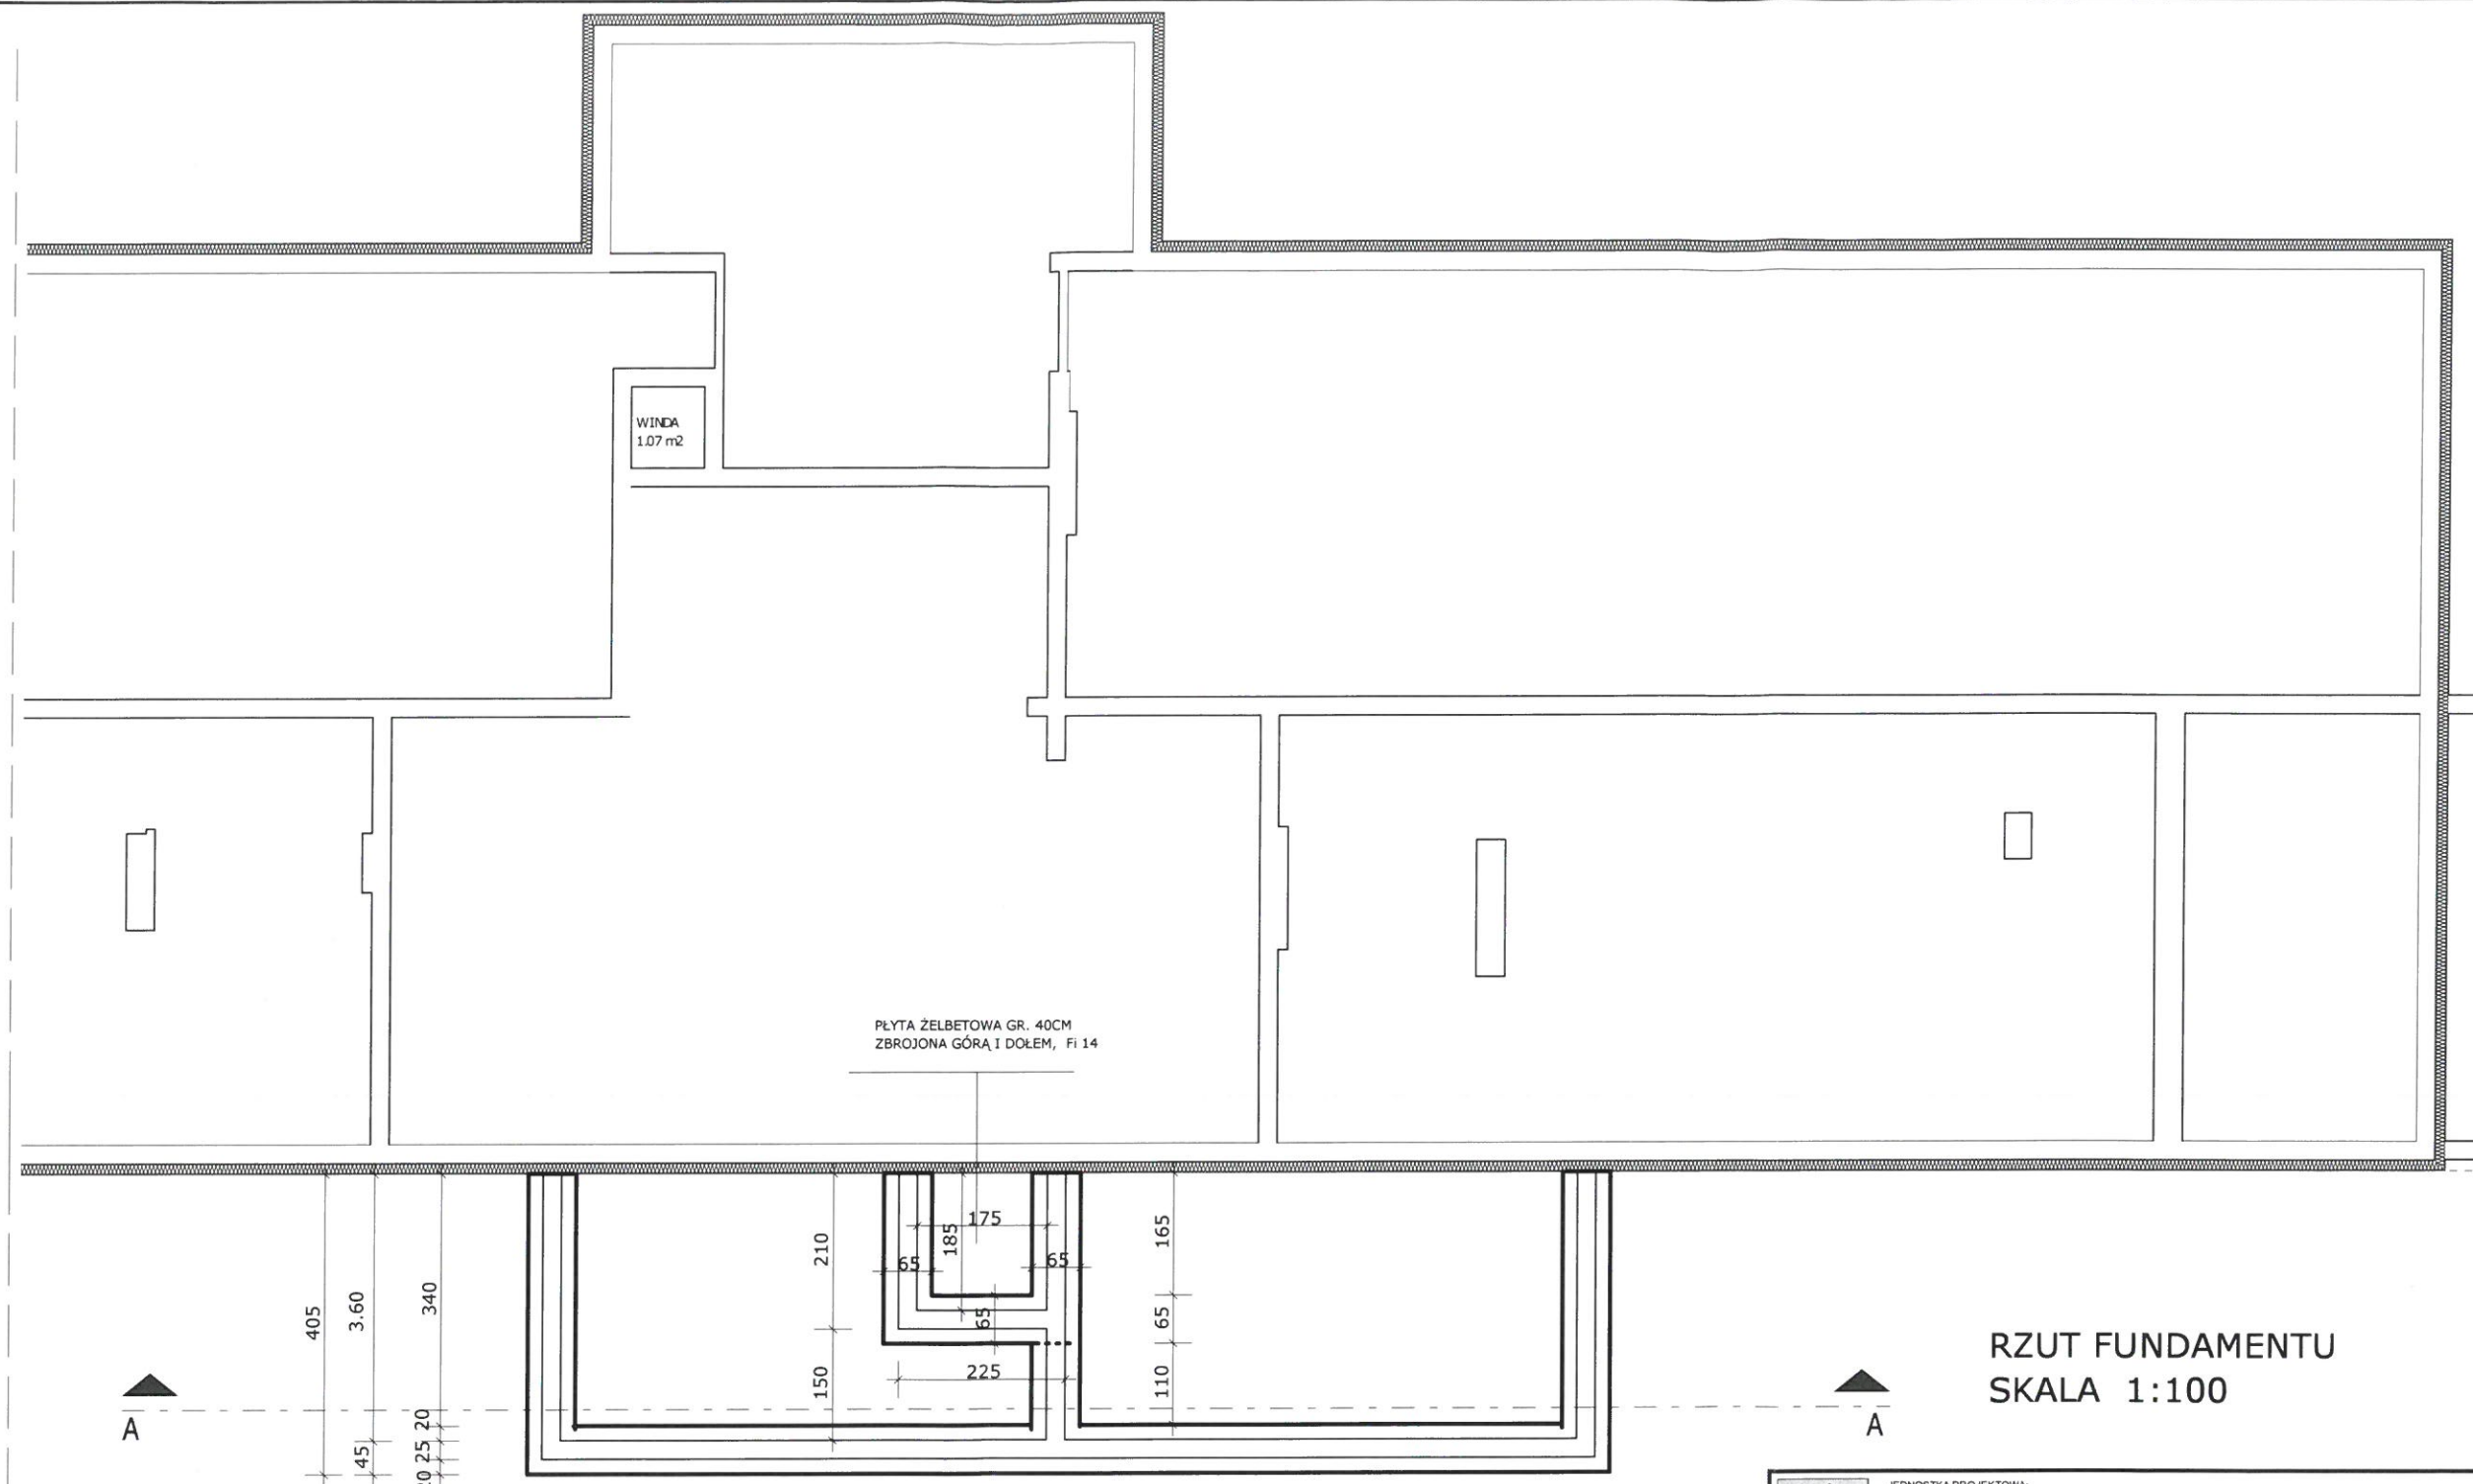


RZUT FUNDAMENTU  
SKALA 1:100

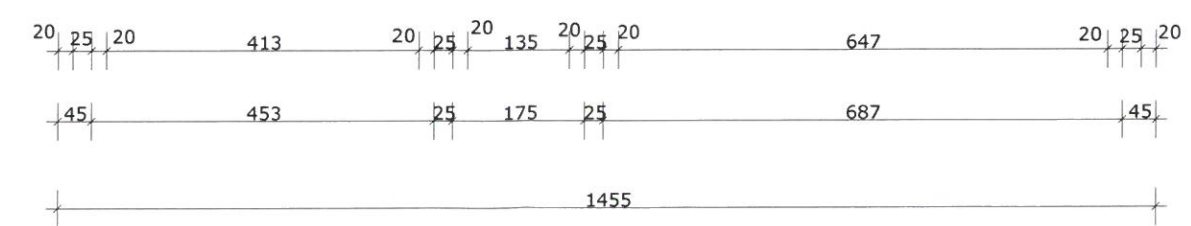

 <p>JEDNOSTKA PROJEKTOWA BIURO USŁUG BUDOWLANYCH „F.A. - BUD” 62-600 KOŁO ul. ZEGAROWA 5 Tel./Fax: (0.63) 26-10-997 E-mail: fa_bud@interia.pl</p>	
<p><b>Inwestor:</b> GMINA MIEJSKA KOŁO UL. STARY RYNEK 1, 62-600 KOŁO</p>	
<p><b>Projekt:</b> PRZEBUDOWA I ROZBUDOWA BUDYNKU PRZY UL. POWSTAŃCÓW WLKP 6 W KOLE NA ŻŁOBEK 62-600 KOŁO</p>	
<p><b>Projektant:</b> inż. Wiesława Maria Kolenda <b>Uprawnienia:</b> uprawnienia budowlane bez ograniczeń w specjalności konstrukcyjno-budowlanej WKP/0050/POOK/10</p>	<p>Podpis:</p> 
<p><b>Sprawdził:</b> inż. Sławomir Mruk <b>Uprawnienia:</b> uprawnienia budowlane bez ograniczeń w specjalności konstrukcyjno-budowlanej GPB.I. 7342-54 /98</p>	<p>Podpis:</p> 
<p><b>Opracował:</b> inż. Konrad Chojnacki</p>	
<p><b>Fundament</b></p>	
<p><b>Nr rys.:</b></p>	<p><b>Data:</b> 06.05.2021</p>
<p><b>Skala:</b> 1 : 100</p>	



BLACHODACHÓWKA  
 ŁATY 5x4cm  
 KONTRŁATY 5 x2.5cm  
 MEMBRANA (izolacja paroprzepuszczalna)  
 KROKIEW 14x20cm  
 WEŁNA MINERALNA GR. 30cm  
 IZOLACJA PAROSZCZELNA  
 RUSZT STALOWY  
 PŁYTA G/K. 2x12.5 - wodo i ogniodporne

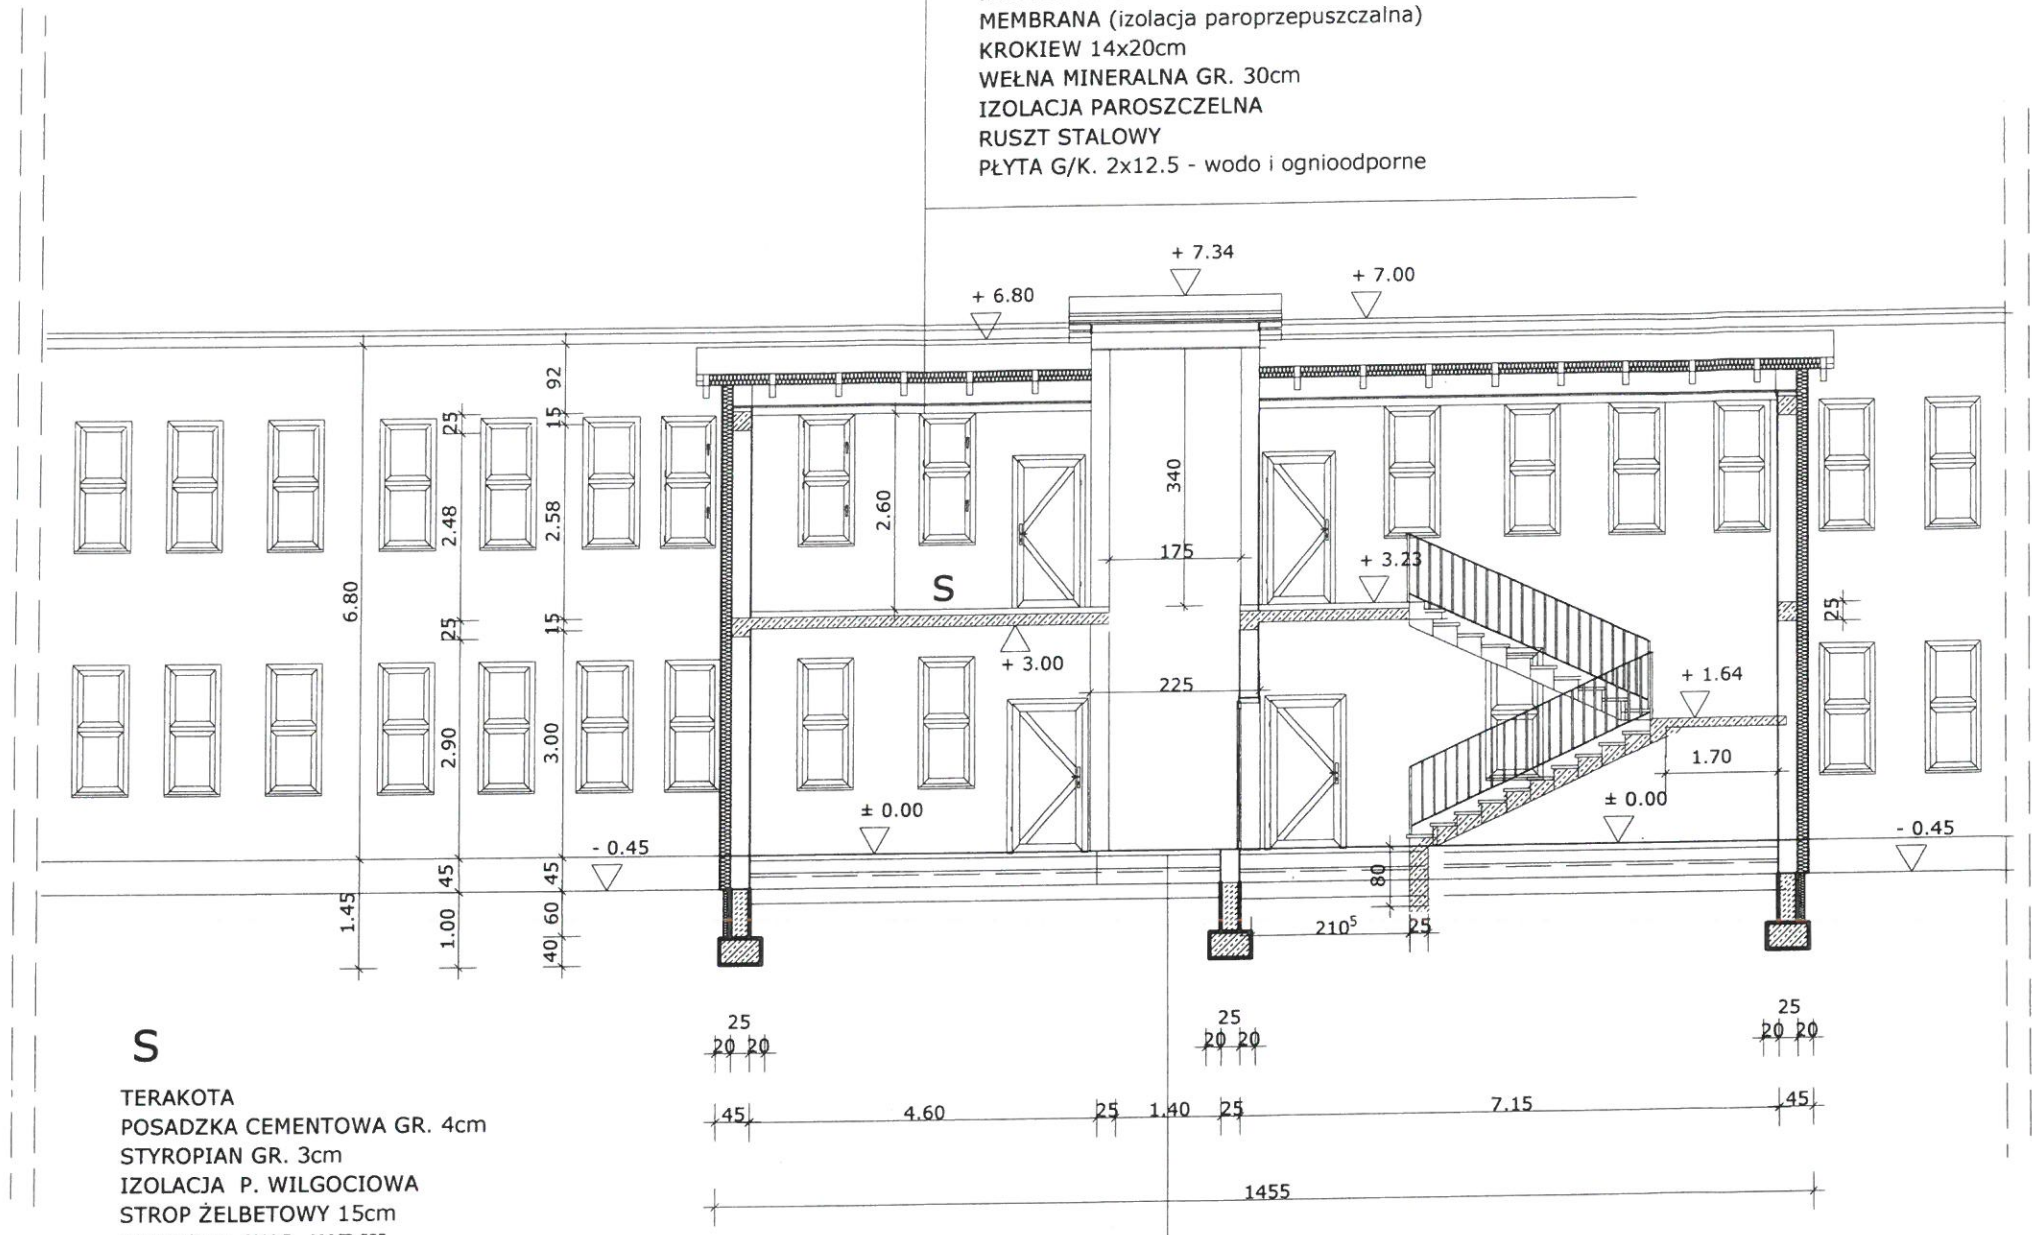

**S**  
 TERAKOTA  
 POSADZKA CEMENTOWA GR. 4cm  
 STYROPIAN GR. 3cm  
 IZOLACJA P. WILGOCIOWA  
 STROP ŻELBETOWY 15cm  
 TYNK CEM -WAP. KAT.III


TERAKOTA  
 POSADZKA CEMENTOWA GR. 6cm  
 STYROPIAN GR. 10cm  
 IZOLACJA P. WILGOCIOWA  
 PODBETON C8/10 GR. 15cm  
 UBITY PIASEK GR. 25cm  
 GRUNT RODZIMY

**PRZEKRÓJ A-A**  
**SKALA 1:100**

<b>Inwestor:</b> GMINA MIEJSKA KOŁO UL. STARY RYNEK 1, 62-600 KOŁO	
<b>Projekt:</b> PRZEBUDOWA I ROZBUDOWA BUDYNKU PRZY UL. POWSTAŃCÓW WLKP 6 W KOLE NA ŻŁOBEK 62-600 KOŁO	
<b>Projektant:</b> mgr inż. arch. Agnieszka Ogrodowczyk-Gruszczyńska <b>Uprawnienia:</b> uprawnienia budowlane bez ograniczeń w specjalności architektonicznej 16/R-258/L.OIA/04	Podpis:
<b>Sprawdził:</b> mgr inż. arch. Paweł Pierożyński <b>Uprawnienia:</b> uprawnienia budowlane bez ograniczeń w specjalności architektonicznej Nr 18/08/DOIA	Podpis:
<b>Opracował:</b> inż. Konrad Chojnacki	
<b>Przekrój A-A</b>	
<b>Nr rys.:</b>	<b>Data:</b> 04.05.2021
<b>Skala:</b> 1 : 100	

S

TERAKOTA  
POSADZKA CEMENTOWA GR. 4cm  
STYROPIAN GR. 3cm  
IZOLACJA P. WILGOCIOWA  
STROP ŻELBETOWY 15cm  
TYNK CEM - WAP. KAT. III

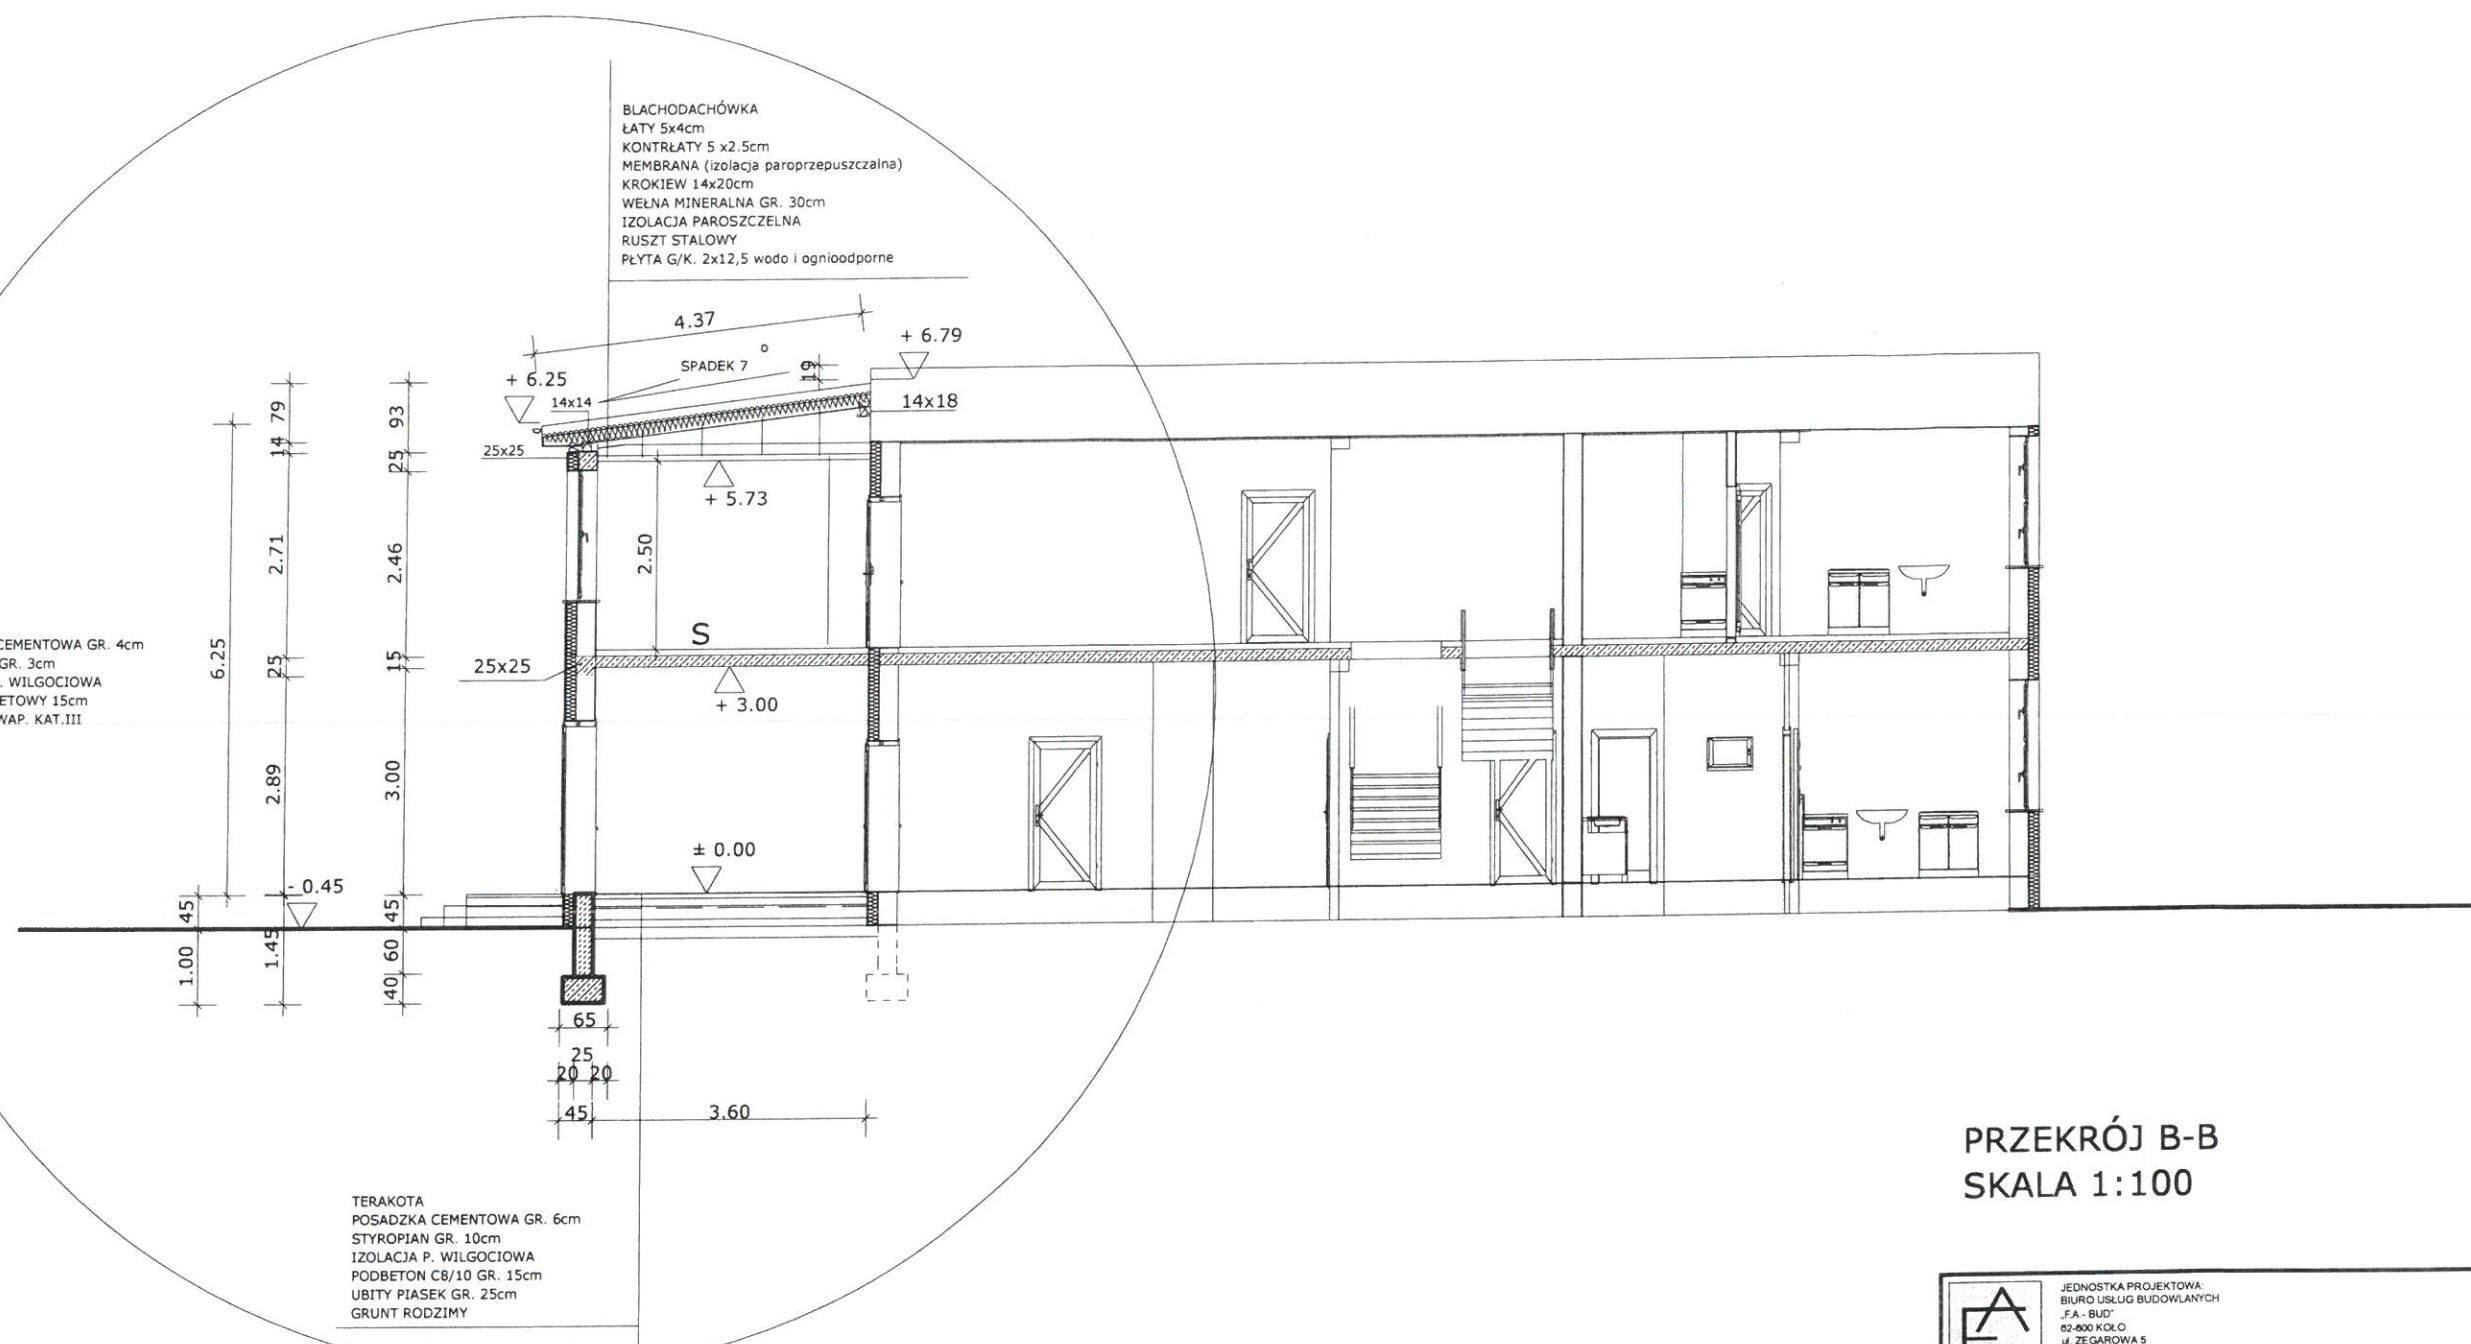


TERAKOTA  
POSADZKA CEMENTOWA GR. 6cm  
STYROPIAN GR. 10cm  
IZOLACJA P. WILGOCIOWA  
PODBETON C8/10 GR. 15cm  
UBITY PIASEK GR. 25cm  
GRUNT RODZIMY

PRZEKRÓJ B-B  
SKALA 1:100

	JEDNOSTKA PROJEKTOWA: BIURO USŁUG BUDOWLANYCH J.A. - BUD 62-600 KOŁO ul. ZEGAROWA 5 Tel./Fax: (0.63) 26-10-997 E-mail: fa_bud@interia.pl
Inwestor:	GMINA MIEJSKA KOŁO UL. STARY RYNEK 1, 62-600 KOŁO
Projekt:	PRZEBUDOWA I ROZBUDOWA BUDYNKU PRZY UL. POWSTAŃCÓW WŁKP 6 W KOLE NA ŻŁOBEK 62-600 KOŁO
Projektant: Uprawnienia:	mgr inż. arch. Agnieszka Ogródowczyk-Gruszczyńska uprawnienia budowlane bez ograniczeń w specjalności architektonicznej 16/R-258/ŁOIA/04
Sprawdził: Uprawnienia:	mgr inż. arch. Paweł Pierożyński uprawnienia budowlane bez ograniczeń w specjalności architektonicznej Nr 18/08/DOIA
Opracował:	Inż. Konrad Chojnacki
Przekrój B--B	
Nr rys.:	Data: 04.05.2021 Skala: 1 : 100




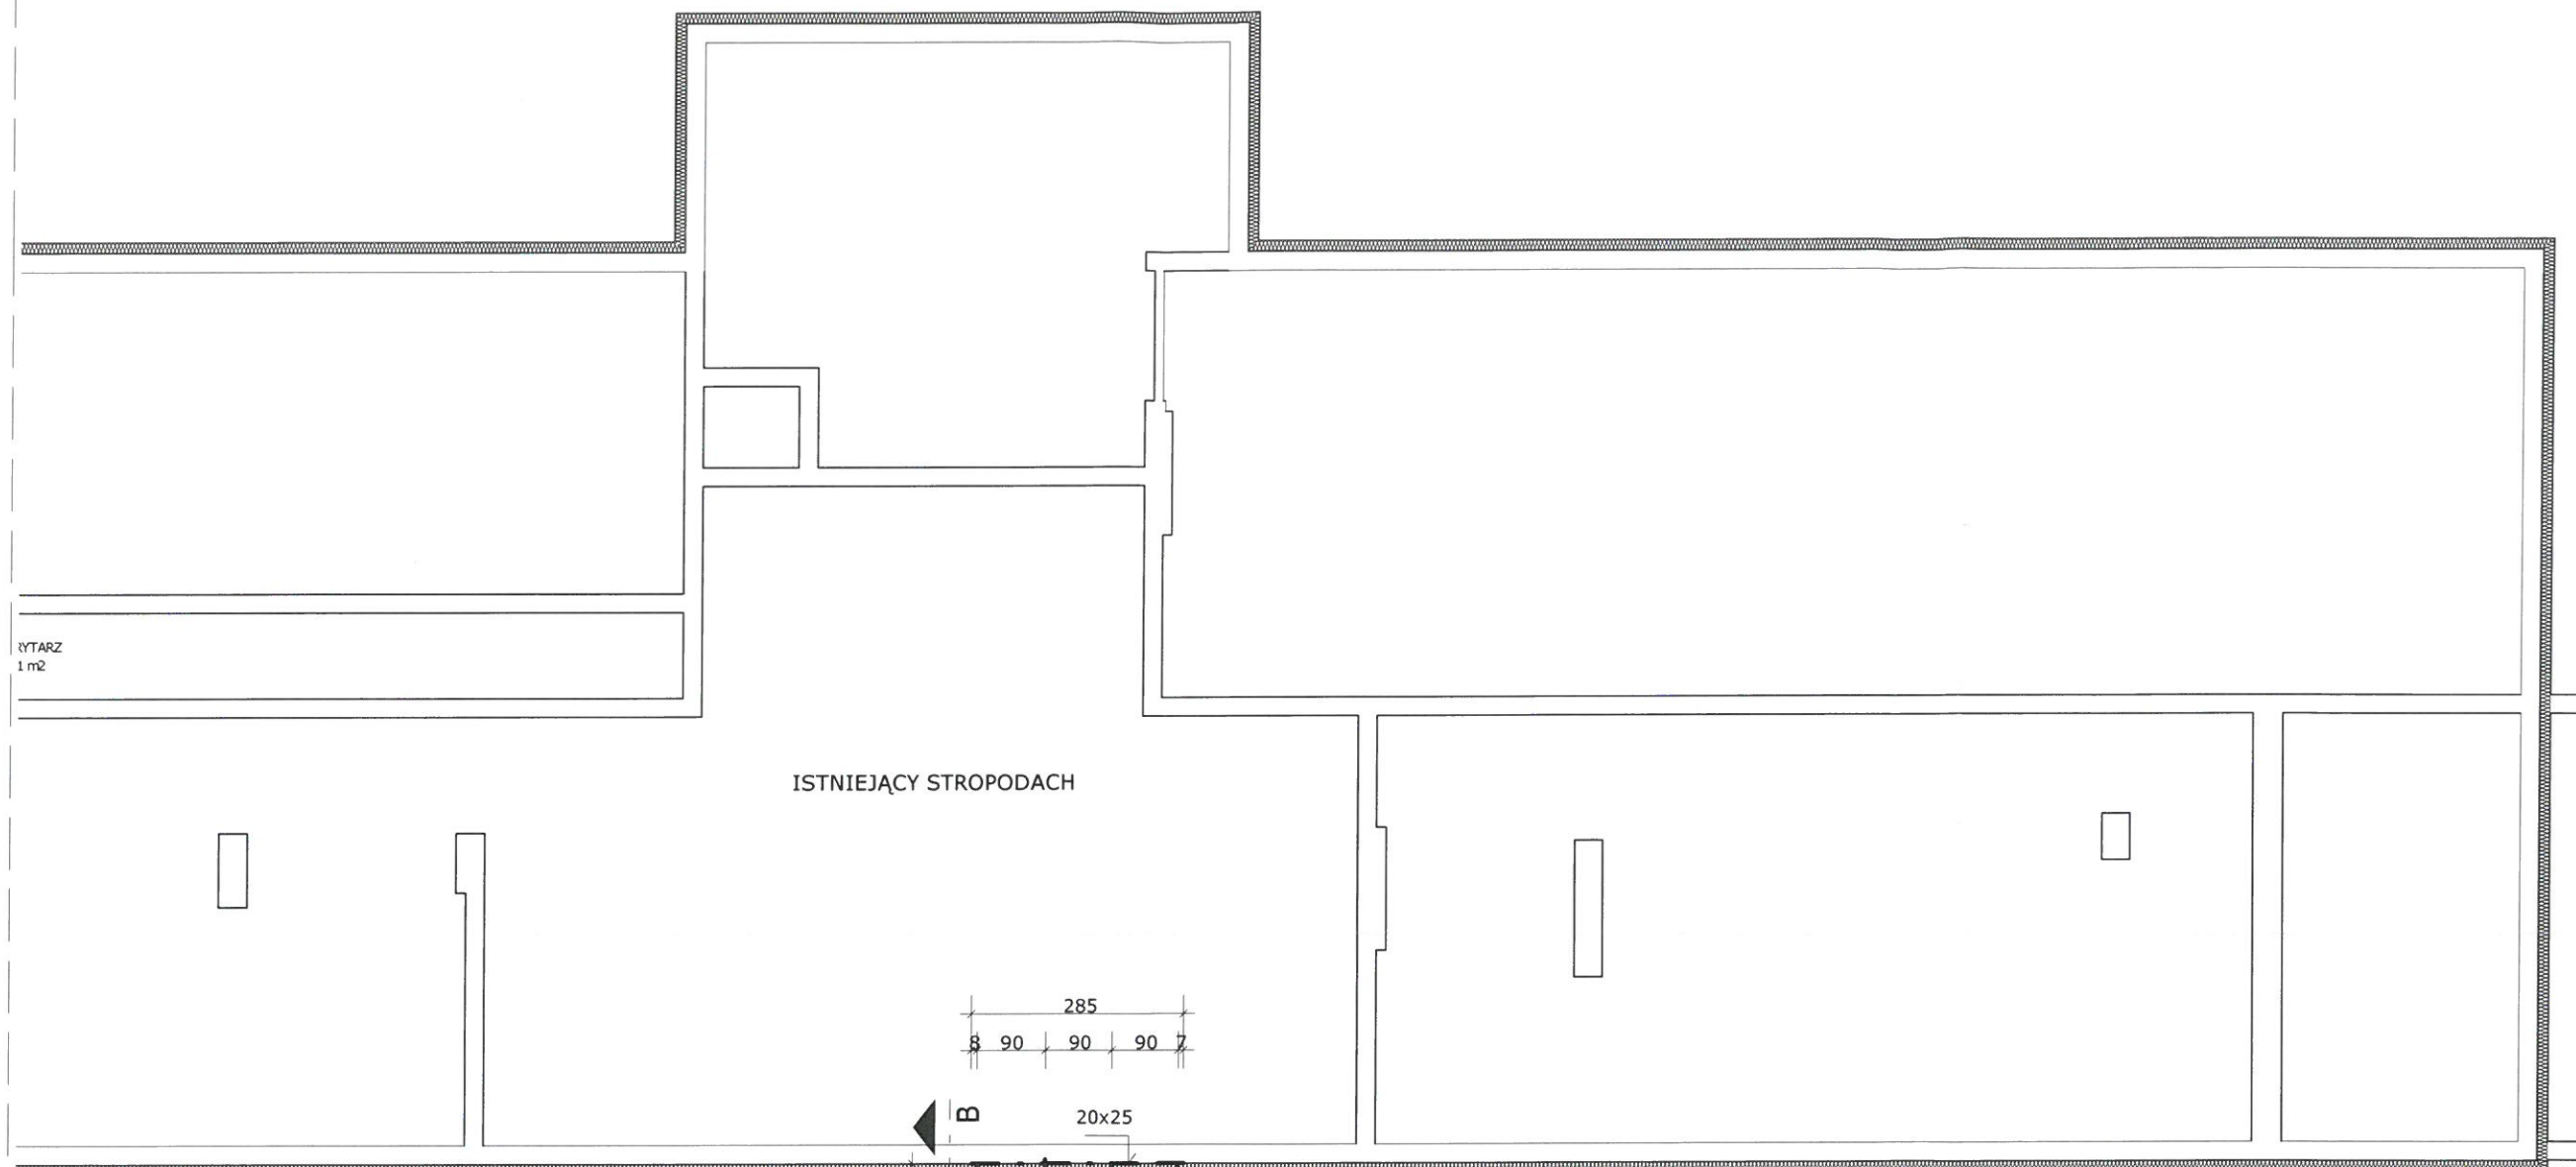


RYTARZ  
1 m2

ISTNIEJĄCY STROPODACH

RZUT WIĘŻBY DACHOWEJ  
SKALA 1:100

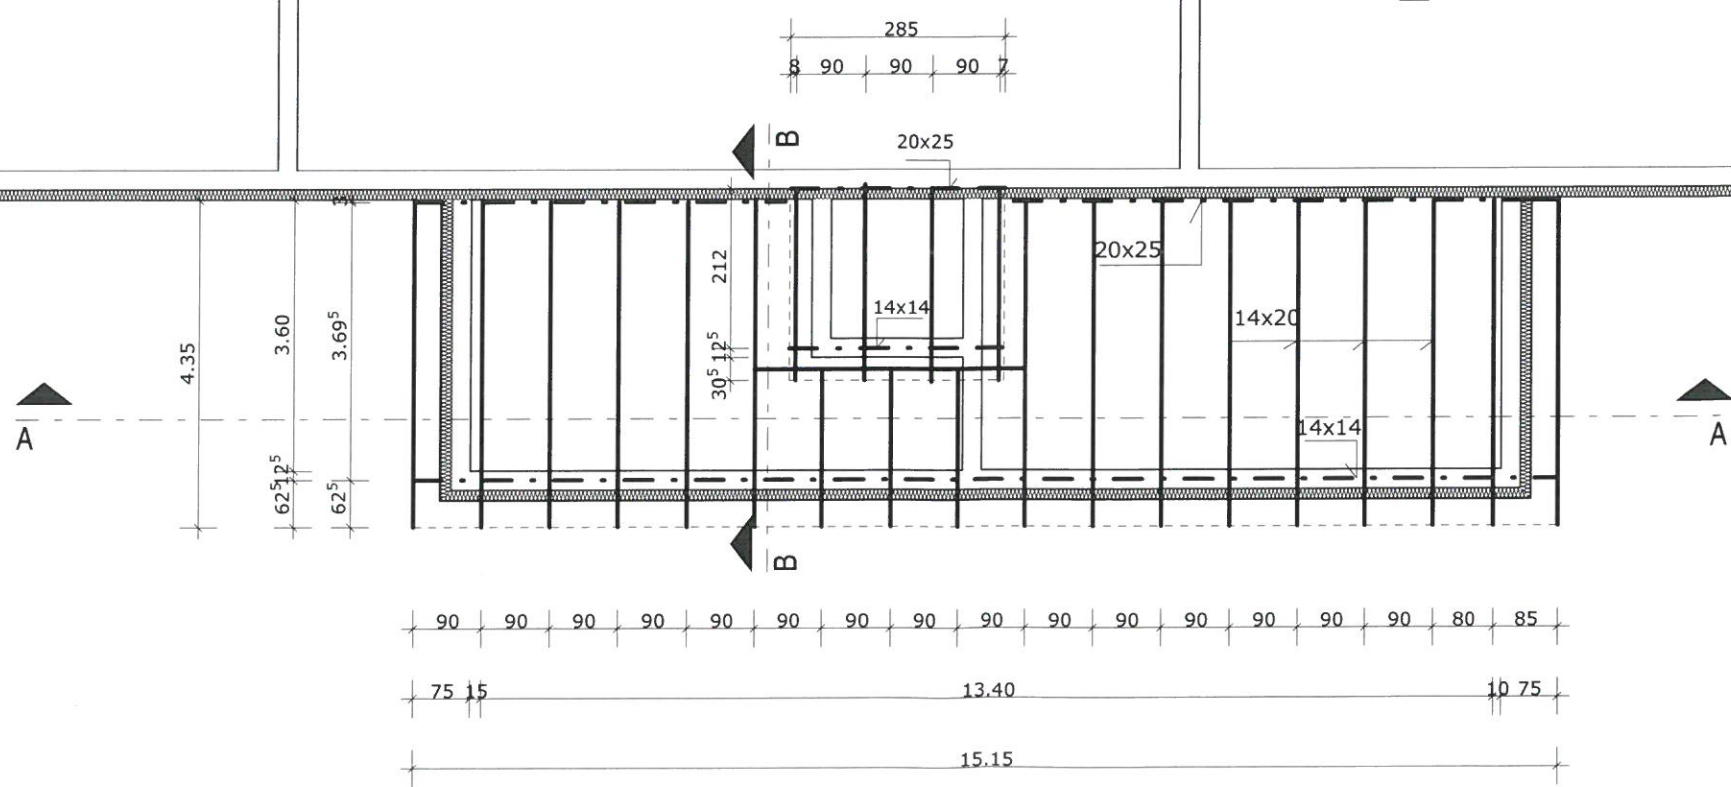


<div><div><div><div></div><div></div></div><div><div></div><div></div></div></div><div><div><div></div><div></div></div><div><div></div><div></div></div></div><div><div><div></div><div></div></div><div><div></div><div></div></div></div></div> <div><div>JEDNOSTKA PROJEKTOWA BIURO USŁUG BUDOWLANYCH "FA - BUD" 62-600 KOŁO ul. ZEGAROWA 5 Tel./Fax: (0 83) 26-10-997 E-mail: fa_bud@interia.pl</div></div>		
Inwestor:	GMINA MIEJSKA KOŁO UL. STARY RYNEK 1, 62-600 KOŁO	
Projekt:	PRZEBUDOWA I ROZBUDOWA BUDYNKU PRZY UL. POWSTAŃCÓW WLKP 6 W KOLE NA ŻŁOBEK 62-600 KOŁO	
Projektant: Uprawnienia:	Inż. Wiesława Maria Kolenda uprawnienia budowlane bez ograniczeń w specjalności konstrukcyjno-budowlanej WKP/0050/POOK/10	Podpis:
Sprawdził: Uprawnienia:	Inż. Sławomir Mruk uprawnienia budowlane bez ograniczeń w specjalności konstrukcyjno-budowlanej GPB.I. 7342-54/98	Podpis:
Opracował:	Inż. Konrad Chojnacki	Podpis:
RZUT WIĘŻBY DACHOWEJ		
Nr rys.:	Data: 06.05.2021	Skala: 1 : 100

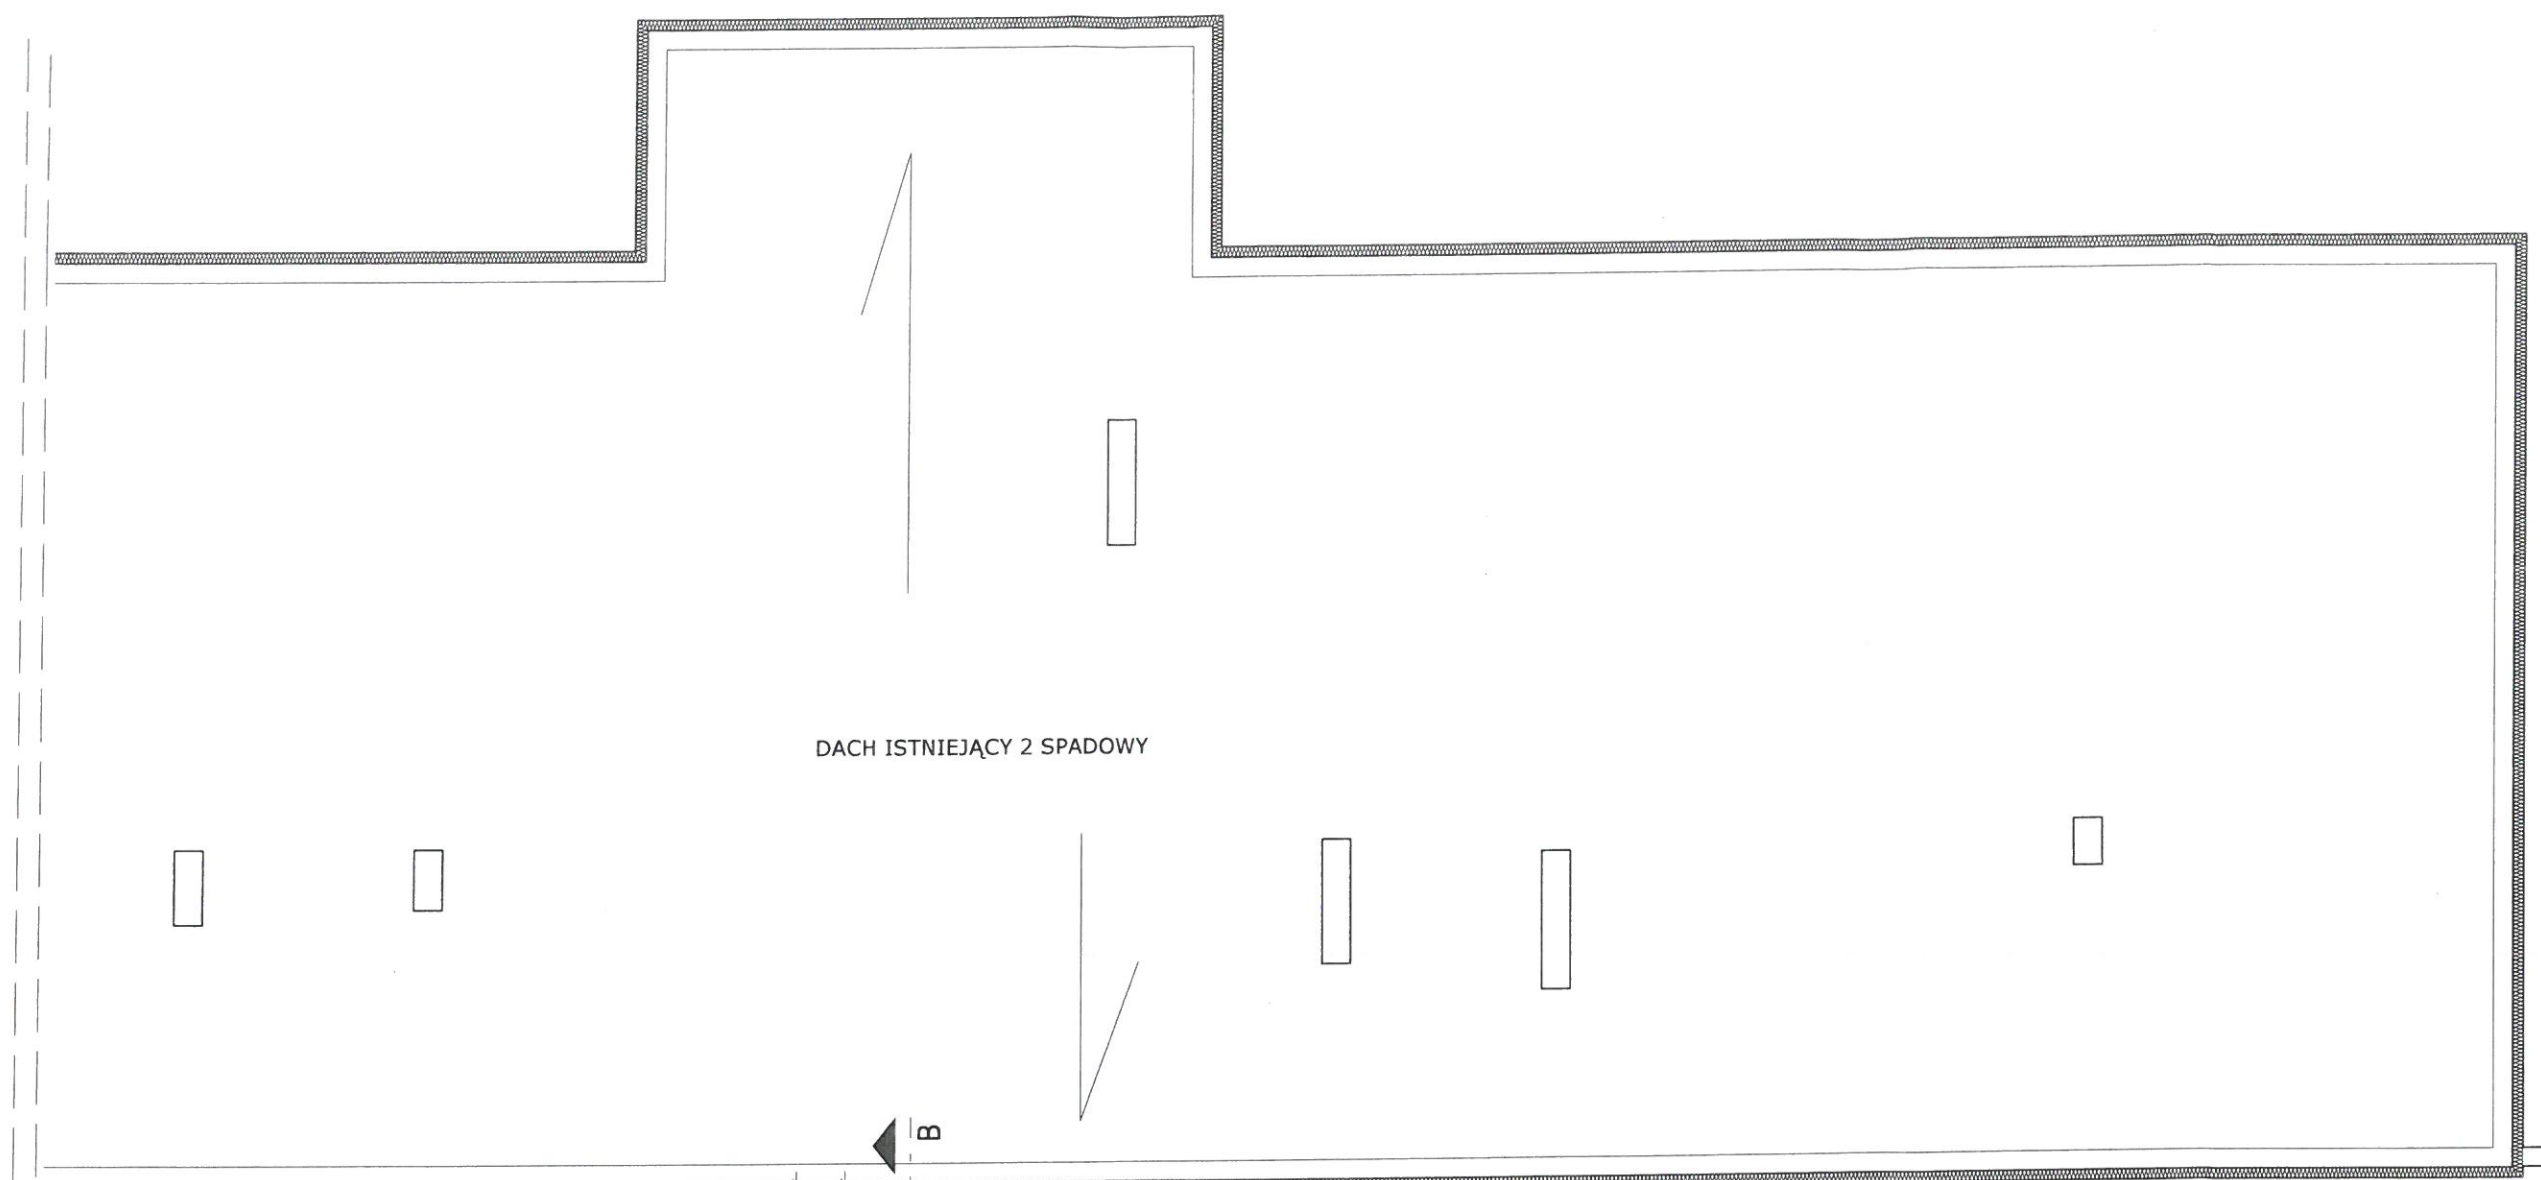


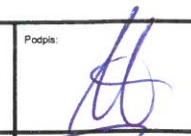
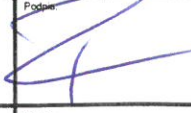
RZUT DACHU  
SKALA 1:100


Inwestor:	GMINA MIEJSKA KOŁO UL. STARY RYNEK 1, 62-600 KOŁO
Projekt:	PRZEBUDOWA I ROZBUDOWA BUDYNKU PRZY UL. POWSTAŃCÓW WLKP 6 W KOLE NA ŻŁOBEK 62-600 KOŁO
Projektant: Uprawnienia:	mgr inż. arch. Agnieszka Ogrodowczyk-Gruszczyńska uprawnienia budowlane bez ograniczeń w specjalności architektonicznej 16/R-258/L.OIA/04
Sprawił: Uprawnienia:	mgr inż. arch. Paweł Pierożyński uprawnienia budowlane bez ograniczeń w specjalności architektonicznej Nr 18/08/DOIA
Opracował:	inż. Konrad Chojnacki
RZUT DACHU	
Nr rys.:	Data: 29.04.2021 Skala: 1 : 100





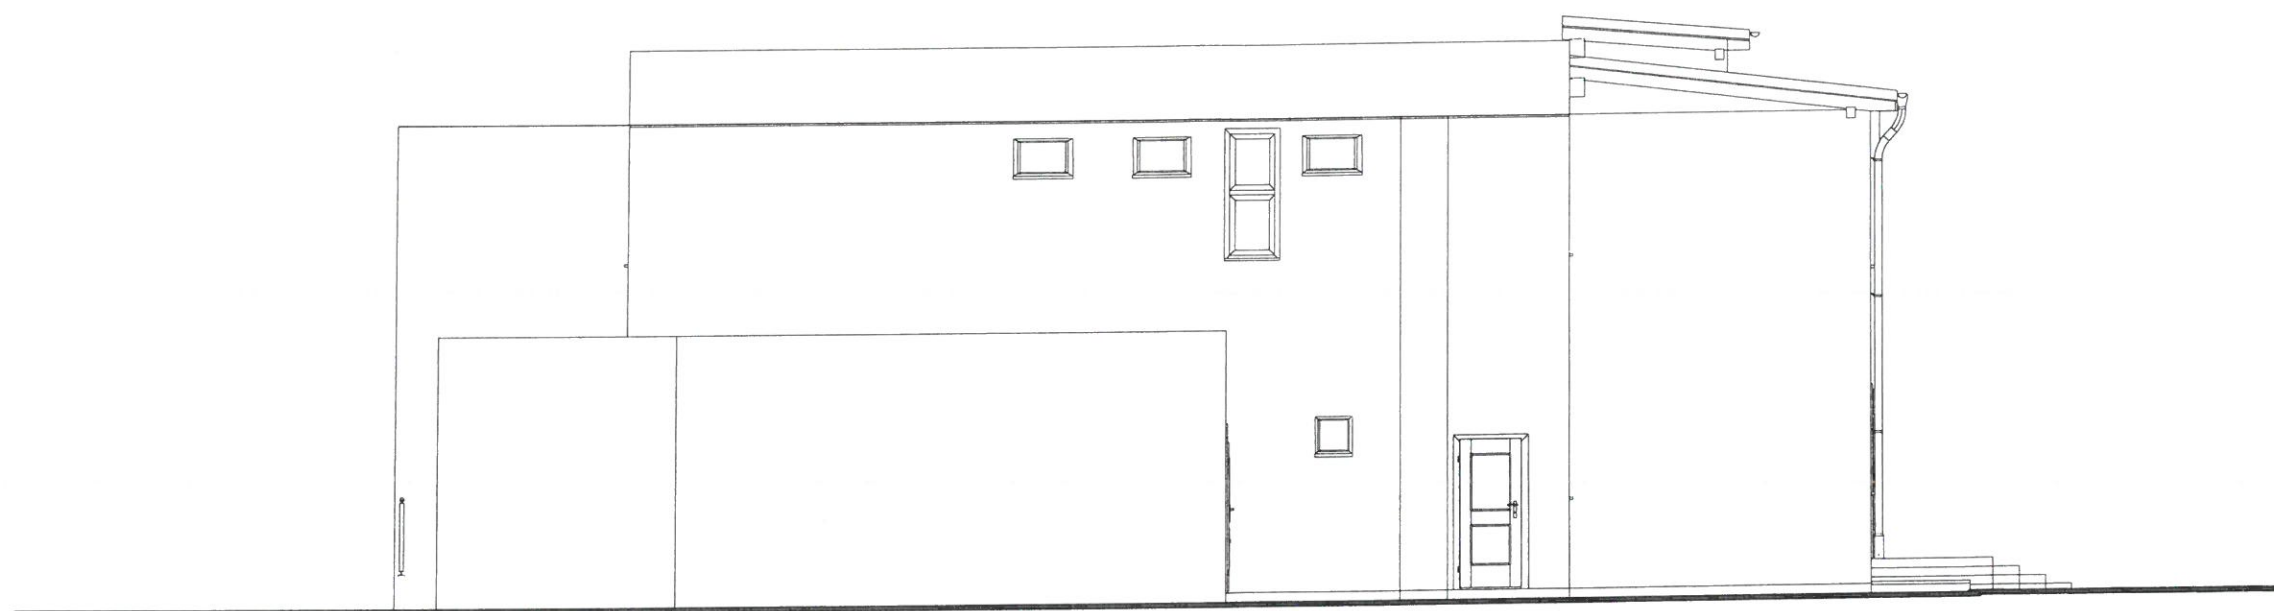


ELEWACJA PÓŁNOCNA  
SKALA 1:100

		JEDNOSTKA PROJEKTOWA: BIURO USŁUG BUDOWLANYCH „FA - BUD” 62-600 KOŁO ul. ZEGAROWA 5 Tel./Fax: (0 63) 26-10-997 E-mail: fa_bud@interia.pl	
<u>Inwestor:</u>		GMINA MIEJSKA KOŁO UL. STARY RYNEK 1, 62-600 KOŁO	
<u>Projekt:</u>		PRZEBUDOWA I ROZBUDOWA BUDYNKU PRZY UL. POWSTAŃCÓW WLKP 6 W KOLE NA ŻŁOBEK 62-600 KOŁO	
<u>Projektant:</u> <u>Uprawnienia:</u>		mgr inż. arch. Agnieszka Ogrodowczyk-Gruszczyńska uprawnienia budowlane bez ograniczeń w specjalności architektonicznej 16/R-258/Ł.OIA/04	Podpis: 
<u>Sprawdził:</u> <u>Uprawnienia:</u>		mgr inż. arch. Paweł Pierożyński uprawnienia budowlane bez ograniczeń w specjalności architektonicznej Nr 18/08/DOIA	Podpis: 
<u>Opracował:</u>		inż. Konrad Chojnacki	Podpis:
ELEWACJA PÓŁNOCNA			
<u>Nr rys.:</u>	<u>Data:</u>	04.05.2021	<u>Skala:</u> 1 : 100

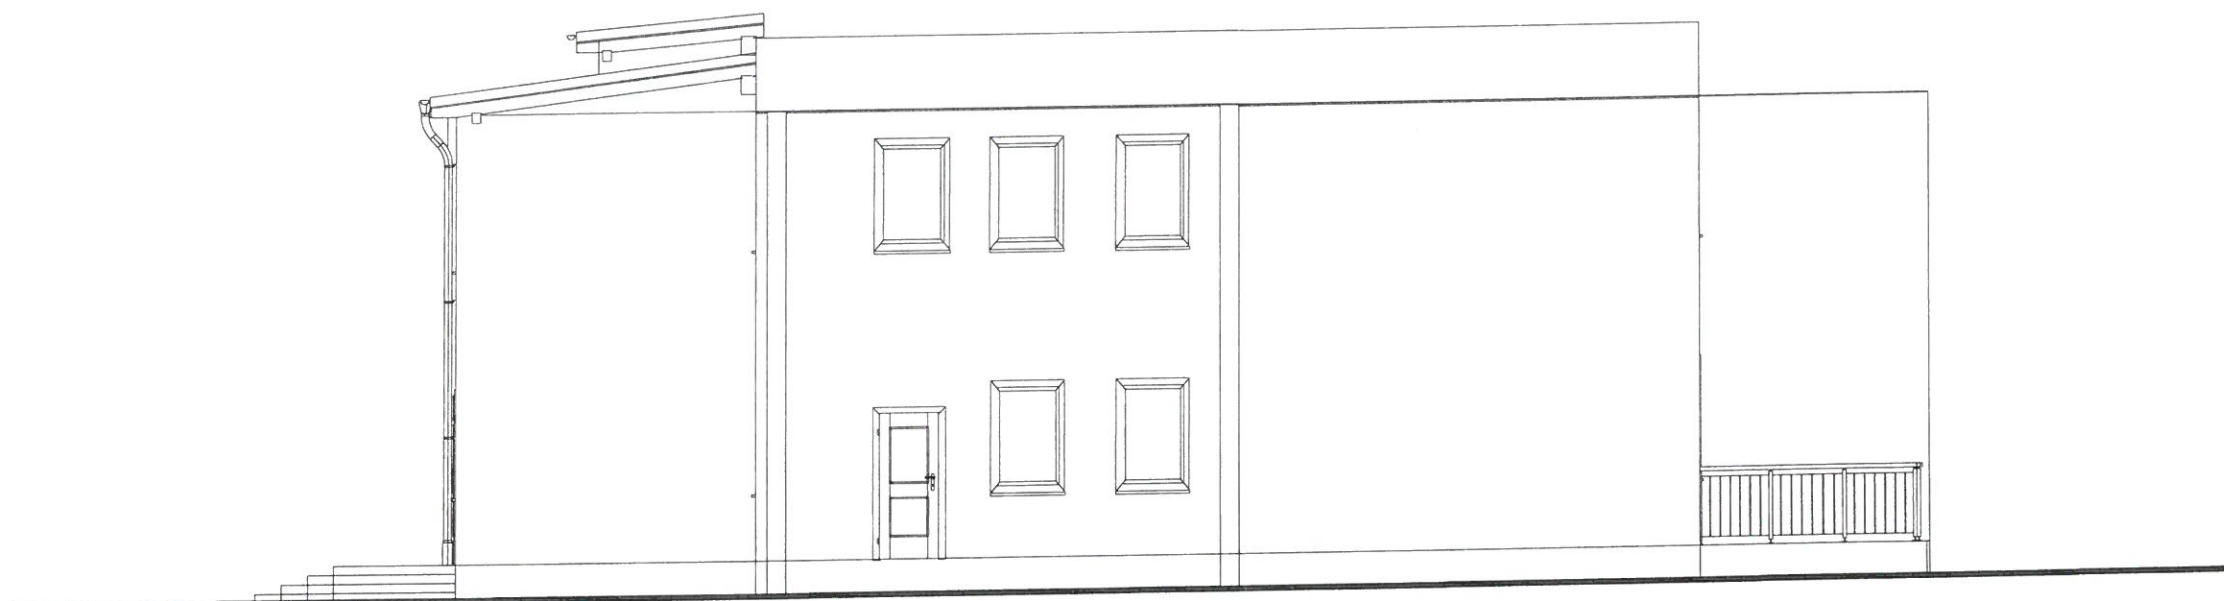

ELEWACJA POŁUDNIOWA  
SKALA 1:100

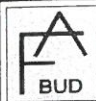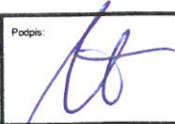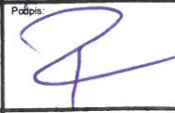 JEDNOSTKA PROJEKTOWA: BIURO USŁUG BUDOWLANYCH „F.A. - BUD” 62-600 KOŁO ul. ZEGAROWA 5 Tel./Fax: (0 83) 26-10-967 E-mail: fa_bud@interia.pl	
<b>Inwestor:</b> GMINA MIEJSKA KOŁO UL. STARY RYNEK 1, 62-600 KOŁO	
<b>Projekt:</b> PRZEBUDOWA I ROZBUDOWA BUDYNKU PRZY UL. POWSTAŃCÓW WLKP 6 W KOLE NA ŻŁOBEK 62-600 KOŁO	
<b>Projektant:</b> mgr inż. arch. Agnieszka Ogródowczyk-Gruszczyńska <b>Uprawnienia:</b> uprawnienia budowlane bez ograniczeń w specjalności architektonicznej 16/R-258/L/OIA/04	Podpis: 
<b>Sprawdził:</b> mgr inż. arch. Paweł Pierożyński <b>Uprawnienia:</b> uprawnienia budowlane bez ograniczeń w specjalności architektonicznej Nr 18/08/DOIA	Podpis: 
<b>Opracował:</b> inż. Konrad Chojnacki	
<b>ELEWACJA POŁUDNIOWA</b>	
<b>Nr rys.:</b>	<b>Data:</b> 04.05.2021
<b>Skala:</b> 1 : 100	