

RZUT PARTERU  
SKALA 1:125

		JEDNOSTKA PROJEKTOWA BIURO USŁUG BUDOWLANYCH „FA - BUD” 62-600 KOŁO ul. ZEGAROWA 5 Tel./Fax: (0 63) 26-10-907 E-mail: fa_bud@interia.pl	
Inwestor:		GMINA MIEJSKA KOŁO UL. STARY RYNEK 1, 62-600 KOŁO	
Projekt:		PRZEBUDOWA I ROZBUDOWA BUDYNKU PRZY UL. POWSTAŃCÓW WŁKP 6 W KOLE NA ŻŁOBEK 62-600 KOŁO	
Projektant: Upewnienia:		mgr inż. Zbigniew Szpilewski upewnienia budowlane w specjalności instalacyjno- inżynierskiej w zakresie instalacji i sieci elektrycznych GP.7342/56/92	Podpis: 
Sprawdził: Upewnienia:		inż. Jacek Goździkiewicz upewnienia budowlane bez ograniczeń w specjalności instalacyjno-inżynierskiej w zakresie instalacji i sieci elektrycznych i energetycznych GP.I. 7343-83/98	Podpis: 
Opracował:		inż. Konrad Chojnacki	Podpis: 
Parter			
Nr rys.:	Date:	20.04.2021	Skala: 1 : 125
















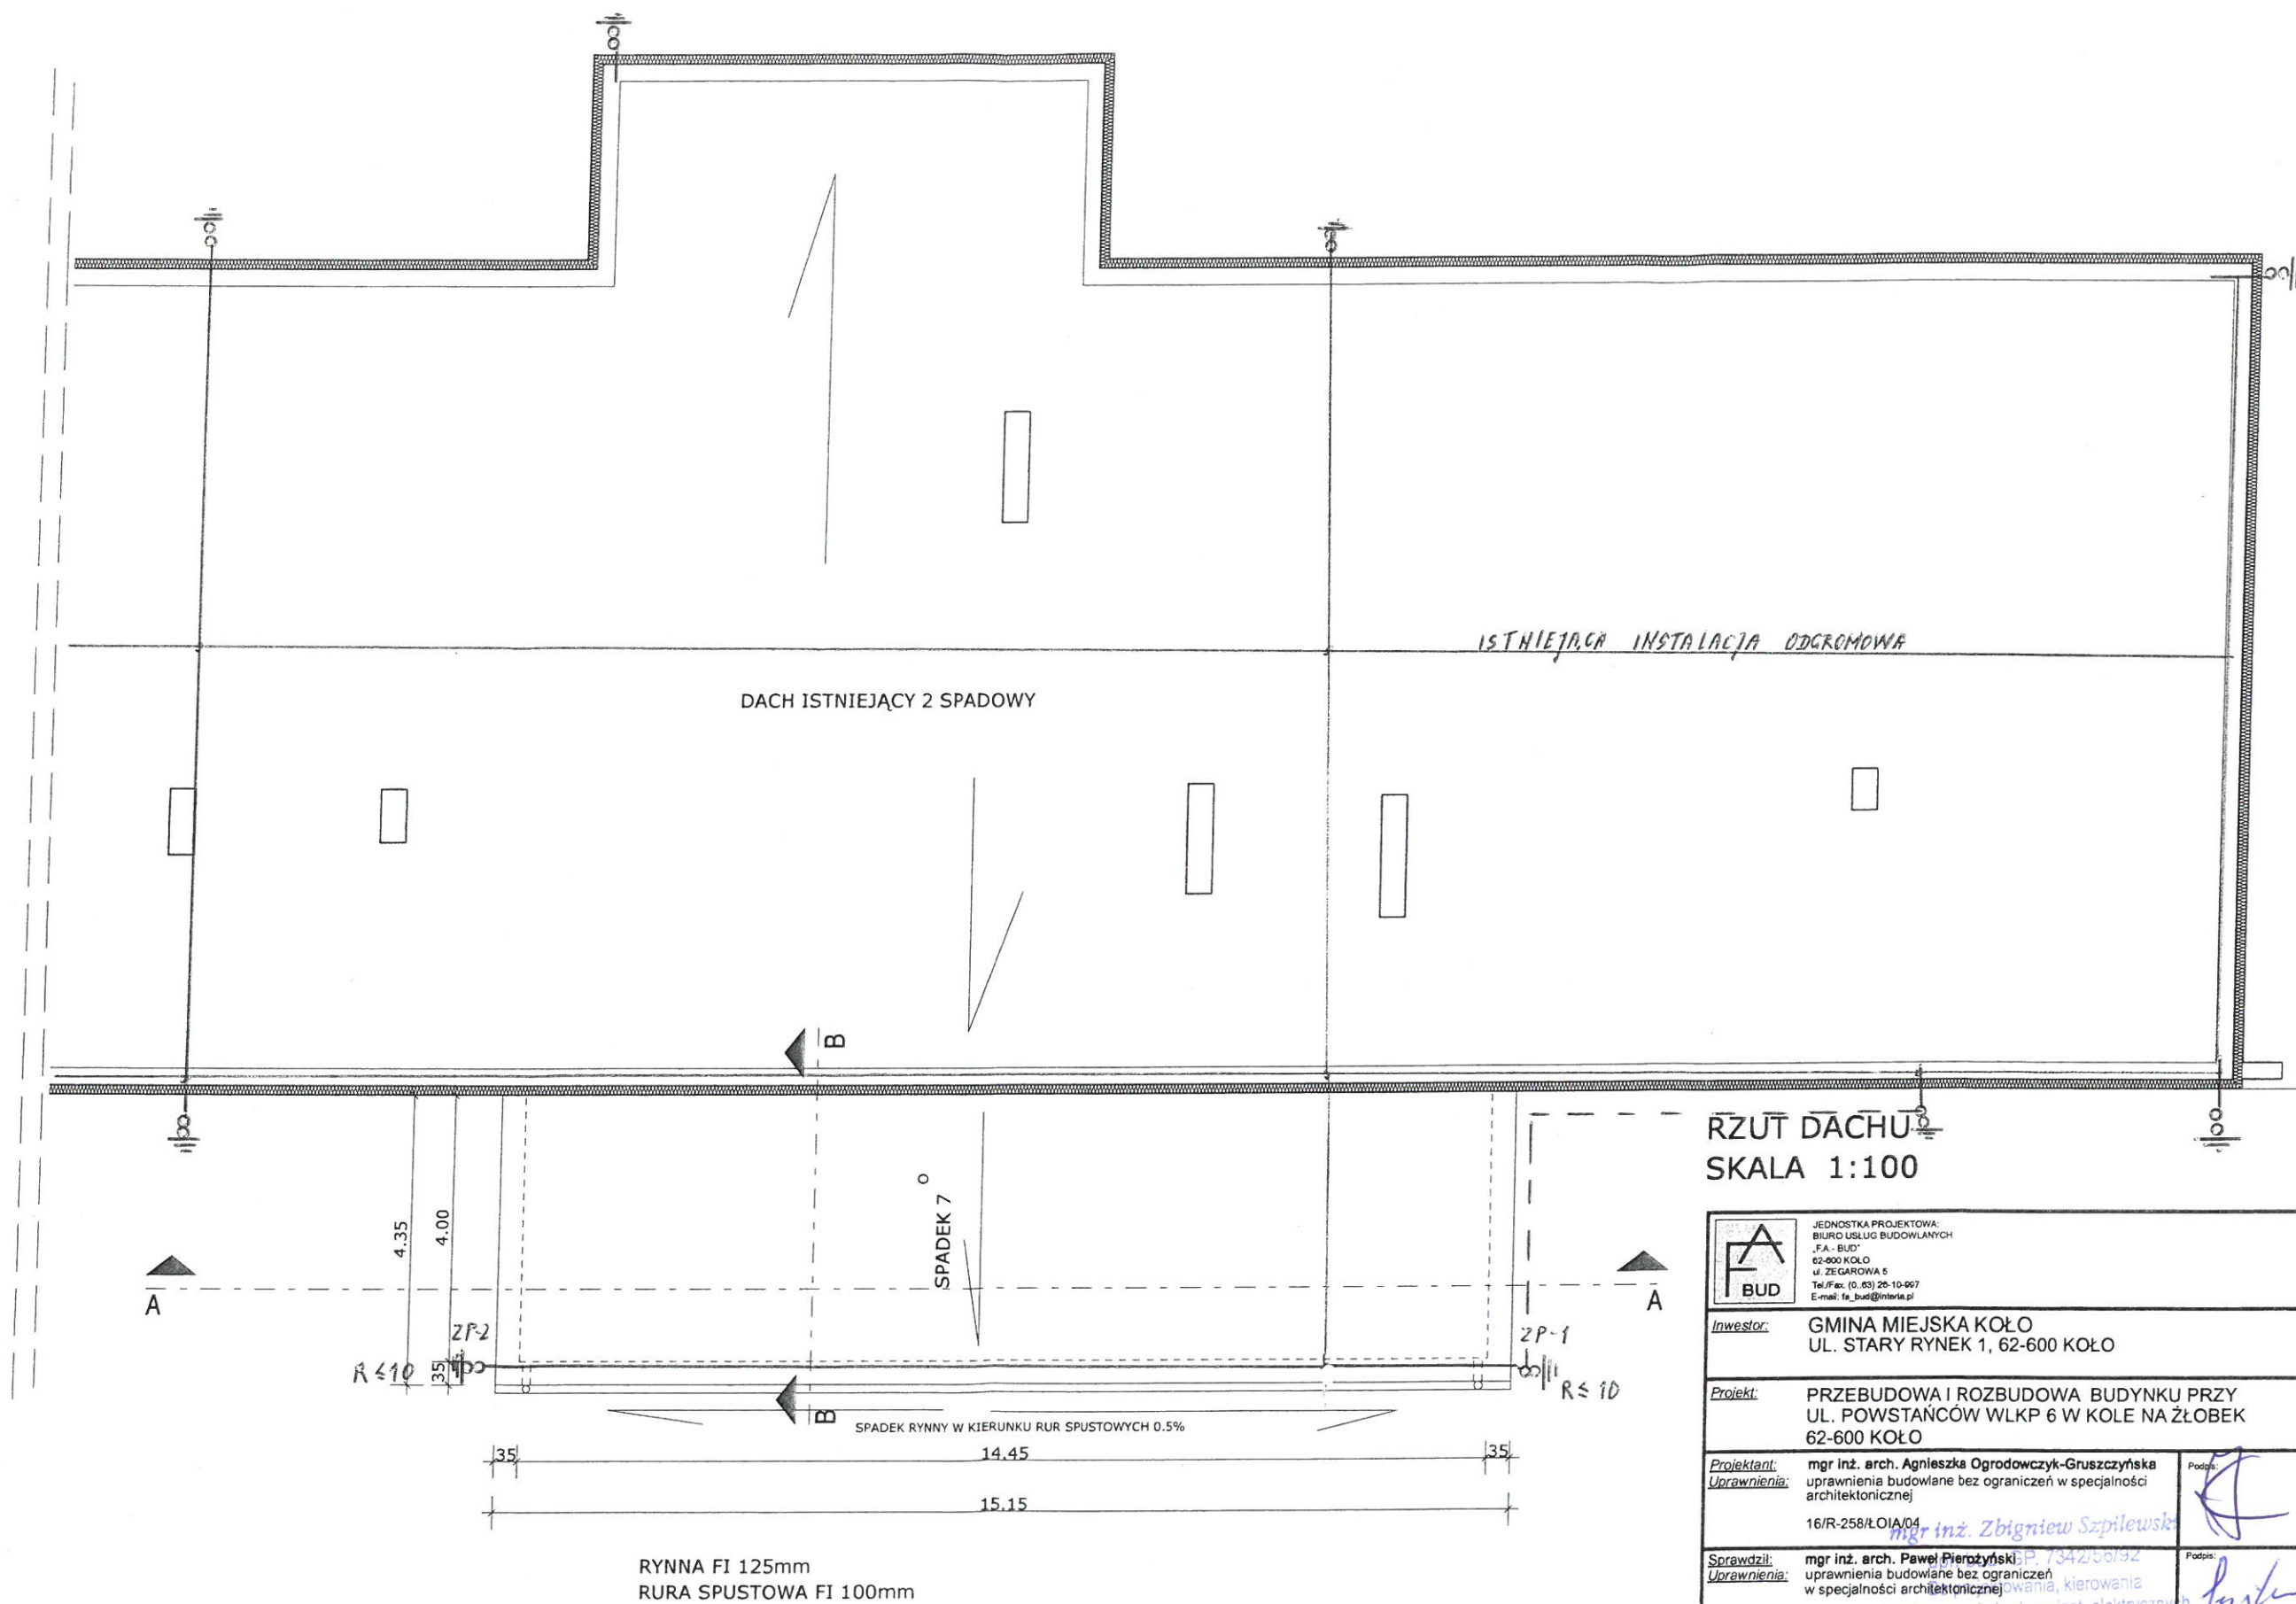

	JEDNOSTKA PROJEKTOWA: BIURO USŁUG BUDOWLANYCH „FA - BUD” 62-600 KOŁO ul. ZEGAROWA 5 Tel./Fax: (0.63) 26-10-997 E-mail: fa_bud@interia.pl
Inwestor:	GMINA MIEJSKA KOŁO UL. STARY RYNEK 1, 62-600 KOŁO
Projekt:	PRZEBUDOWA I ROZBUDOWA BUDYNKU PRZY UL. POWSTAŃCÓW WLKP 6 W KOLE NA ŻŁOBEK 62-600 KOŁO
Projektant: Uprawnienia:	mgr inż. arch. Agnieszka Ogródowczyk-Gruszczyńska uprawnienia budowlane bez ograniczeń w specjalności architektonicznej 16/R-258/LOIA/04 mgr inż. Zbigniew Szpilewski
Sprawdził: Uprawnienia:	mgr inż. arch. Paweł Pierożyński uprawnienia budowlane bez ograniczeń w specjalności architektonicznej Nr 18/08/DOIA mgr inż. Zbigniew Szpilewski
Opracował:	inż. Konrad Chojnecki
RZUT DACHU Nr rys.:      Data: 20.01.2021      Skala: 1 : 100	