


JEDNOSTKA PROJEKTOWA:

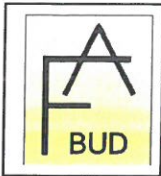

BIURO USŁUG BUDOWLANYCH
„F.A.- BUD”
62-600 KOŁO
ul. ZEGAROWA 5
Tel./Fax. (0..63) 26-10-997
E-mail: fa_bud@interia.pl

PROJEKT BUDOWLANY

PRZEBUDOWA I ROZBUDOWA BUDYNKU PRZY UL. POWSTAŃCÓW WIELKOPOLSKICH 6 W KOLE NA ŻŁOBEK

Investor : GMINA MIEJSKA KOŁO

Adres zam: UL. STARY RYNEK 1, 62-600 KOŁO.

Adres budowy : KOŁO, Dz. Nr 57/1, UL. POWSTAŃCÓW WLKP.

Obręb Koło 0001, jednostka ewidencyjna Miasto Koło 300901_1

KAT. OBIEKTU - IX.

Projektanci opracowujący poszczególne części projektu budowlanego:

PROJEKTANT GŁÓWNY:

Architektura:
uprawnienia budowlane w
specjalności architektonicznej
do projektowania bez ograniczeń
Nr 16/R-258/LOIA/04

mgr inż. arch. AGNIESZKA OGRODOWCZYK-GRUSZCZYŃSKA

Sprawdzający:
uprawnienia budowlane w
specjalności architektonicznej
do projektowania bez ograniczeń
Nr 18/08/DOIA

mgr inż. arch. PAWEŁ PIEROŻYŃSKI

Konstrukcja:
uprawnienia budowlane
do projektowania bez ograniczeń
w specjalności konstr-bud.
Nr WKP/0050/POOK/10

inż. WIESŁAWA MARIA KOLENDA

Sprawdzający:
uprawnienia budowlane w
specjalności konstr.bud.
do projektowania bez ograniczeń
Nr GPB.I. 7342-54/98

inż. SŁAWOMIR MRUK

Instalacje Sanitarne:
uprawnienia budowlane bez
ograniczeń w specjalności
instalacyjnej w zakresie sieci
instalacji i urządzeń ciepłych,
wentylacyjnych, gazowych i wod-kan.
Nr WKP/0382/POOS/18

mgr inż. JUSTYNA DĄBROWSKA

Sprawdzający:
uprawnienia budowlane bez
ograniczeń w specjalności
instalacyjnej wod-kan, urządzeń
ciepłych wentyl i gazowych
WKP/0170/POOS/15

mgr inż. SYLWIA FRĄTCZAK-MARCINIAK

Instalacje Elektryczne:
uprawnienia budowlane w
specjalności instalacyjno-
inżynierskiej w zakresie sieci
instalacji elektrycznych i energetycznych
Nr GP.7342/56/92

mgr inż. ZBIGNIEW SZPILEWSKI

Sprawdzający:
uprawnienia budowlane w specjalności instalacyjno-
inżynierskiej w zakresie sieci instalacji elektrycznych
i energetycznych bez ograniczeń
Nr GPB.I.7342-83/98

inż. JACEK GOŹDZIKIEWICZ

Podpis: konserwator zabytków
mgr inż. arch. Agnieszka Ogrodowczyk-Gruszczyńska
Nr ewid. 16/R-258/LOIA/04

mgr inż. arch. Paweł Pierożyński
upr. bud. GP. 7342-54/98 w specjalności
architektonicznej do projektowania bez ograniczeń
tel. 721 101 398 email: aga_arch@o2.pl

inż. WIESŁAWA KOLENDA
Uprawnienia budowlane do projektowania
bez ograniczeń i kierowania robotami
budowlanymi w ograniczonym zakresie,
w specjalności konstrukcyjno-budowlanej
Nr ewid.: WKP/0050/POOK/10; GP 7342-10/96

mgr inż. JUSTYNA DĄBROWSKA
upr. budowlane do projektowania
bez ograniczeń w specjalności instalacyjnej w zakresie
sieci, instalacji i urządzeń ciepłych, wentylacyjnych,
gazowych, wodociągowych i kanalizacyjnych
nr ewid.: WKP/0382/POOS/18

mgr inż. SYLWIA FRĄTCZAK-MARCINIAK
upr. budowlane do kierowania i projektowania
bez ograniczeń w specjalności instalacyjnej w zakresie
sieci, instalacji i urządzeń ciepłych, wentylacyjnych,
gazowych, wodociągowych i kanalizacyjnych
nr ewid. WKP/0091/QWOS/14 : WKP/0170/POOS/15

mgr inż. Zbigniew Szpilewski
upr. bud. GP. 7342/56/92
Do projektowania, kierowania
i nadzorowania budowy instal. elektrycznych

SPIS ZAWARTOŚCI

załączników i projektu

Obiekt : ROZBUDOWA I PRZEBUDOWA BUDYNKU PRZY UL. POWSTAŃCÓW WLKP.
W KOLE NA ZŁOBEK MIEJSKI.

Adres budowy : KOŁO, UL. POWSTAŃCÓW WLKP. DZIAŁKA NR 57/1

Inwestor : MIEJSKI OŚRODEK POMOCY SPOŁECZNEJ W KOLE

L.p.	NAZWA	Nr strony
1.	Strona tytułowa	1
2.	Spis zawartości	2
3.	Oświadczenie projektantów	3
4.	Uprawnienia projektantów i zaświadczenia o przynależności do Izby Budowlanej	4-19
5.	Informacja z planu zagosp. Uchwała Nr XXXIII/253/2008	20-24
6.	Opinia Sanitarna – PPIS w Kole	25-29
7.	Postanowienie WKWPSP	30-34
8.	Warunki ochrony przeciw-pożarowej	35-43
9.	Część opisowa do projektu zagospodarowania działki	44-45
10.	Mapa sytuacyjna – projekt zagospodarowania działki	46-47
11.	Informacja BIOZ	48-50
12.	Charakterystyka energetyczna budynku + analiza	51-52
13.	Obszar oddziaływania + Ocena techniczna	53-54
14.	Opis techniczny inwentaryzacja architektura i konstrukcja	55-74
15.	Opis techniczny i rysunki techniczne instalacje sanitarne	75-90
16.	Opis techniczny i rysunki techniczne instalacje elektryczne	91- 106

O Ś W I A D C Z E N I E

**Na podstawie art.20 ust.4 Ustawy z dnia 07.07.1994 –
Prawo Budowlane ze zmianami**

O Ś W I A D C Z A M Y

że projekt :

**PRZEBUDOWA I ROZBUDOWA BUDYNKU PRZY UL. POWSTAŃCÓW WLKP. 6 W KOLE
NA ŻŁOBEK**

w miejscowości:

KOŁO, Działka nr 57/1, UL. POWSTAŃCÓW WLKP. 6.

dla:

GMINA MIEJSKA KOŁO

zam.: STARY RYNEK 1, 62-600 KOŁO

został sporządzony zgodnie z obowiązującymi przepisami oraz zasadami wiedzy technicznej.

1. Architektura:

mgr inż. architekt konsultant zabytków
Agnieszka Ogrodowicz
WOJCIĄ WŁOCH
upr. bud. Nr 16/R-255/03-09 w specjalności
architektonicznej do projektowania bez ograniczeń
tel. 721 101 390 e-mail: aga_arch@o2.pl

Sprawdzający :

2. Konstrukcja:

inż. WIESŁAW
Doradztwo budowlane i projektowanie
bez ograniczeń i kierowanie budowlami
budowlanymi w ograniczonym zakresie,
specjalność konstrukcyjno-budowlanej
nr ewid. WKP/0050/POOK/10; GP 7342-10/96

Sprawdzający:

3. Instalacje Sanitarne:

mgr inż. JUSTYNA DĄBROWSKA
upr. budowlane do projektowania
bez ograniczeń w specjalności instalacyjnej w zakresie
sieci, instalacji i urządzeń cieplnych, wentylacyjnych,
gazowych, wodociagowych i kanalizacyjnych
nr ewid. WKP/0382/POOS/18

mgr inż. SYLWIA FRATCZAK-MARCINIAR
upr. budowlane do kierowania projektowania
bez ograniczeń w specjalności instalacyjnej w zakresie
sieci, instalacji i urządzeń cieplnych, wentylacyjnych,
gazowych, wodociagowych i kanalizacyjnych
nr ewid. WKP/0091/OWOS/14; WKP/0170/POOS/15

Sprawdzający:

4. Instalacje Elektryczne:

mgr inż. Zbigniew Szpilewski
upr. bud. GP 7342/58/92
Do projektowania, kierowania
i nadzorowania budowy inst. elektrycznych

Sprawdzający:

Koło, MAJ - 2021 r.



IZBA ARCHITEKTÓW
RZECZYPOSPOLITEJ POLSKIEJ

ŁÓDZKA OKRĘGOWA RADA

Łdz OKK/119/04w

Łódź, dnia 03.12.2004 r.

DECYZJA

Na podstawie art. 12 ust. 1 pkt 1 i ust. 2, art. 13 ust. 1 pkt 1 i art. 14 ust. 1 pkt 1 ustawy z dnia 7 lipca 1994 r. - Prawo budowlane (tekst jednolity: Dz. U. z 2003 r. Nr 207, poz. 2016, dalsze zmiany: Dz. U. z 2004 r. Nr 6, poz. 41, Nr 92, poz. 881, Nr 93, poz. 888, Nr 96, poz. 959), art. 11 i 24 ust. 1 pkt 2 ustawy z dnia 15 grudnia 2000 r. o samorządach zawodowych architektów, inżynierów budownictwa oraz urbanistów (Dz. U. z 2001 r. Nr 5, poz. 42 zmiany Dz. U. z 2002 r. Nr 23, poz. 221 i Nr 153, poz. 1271, dalsze zmiany Dz. U. z 2003 r. Nr 124, poz. 1152, Nr 190, poz. 1864 i Dz. U. z 2004 r. Nr 141, poz. 1492), oraz art. 104 i 107 § 1 i 4 ustawy z dnia 14 czerwca 1960 r. - Kodeks postępowania administracyjnego (tekst jednolity: Dz. U. z 2000 r. Nr 98, poz. 1071, dalsze zmiany: Dz. U. z 2001 r. Nr 49, poz. 509, Dz. U. z 2002 r. Nr 113, poz. 984, Nr 153, poz. 1271, Nr 169, poz. 1387, Dz. U. z 2003 r. Nr 130, poz. 1188, Nr 170, poz. 1660 oraz Dz. U. z 2004 r. Nr 162, poz. 1692),

stwierdza się, że

mgr inż. architekt

Agnieszka Ogrodowczyk

ur. dnia 30.05.1973r. w Turku

posiada odpowiednie wykształcenie techniczne oraz praktykę zawodową

i nadaje się

UPRAWNIENIA BUDOWLANE Nr 16/R-258/ŁOIA/04

w specjalności architektonicznej do projektowania bez ograniczeń

Decyzja niniejsza jako uwzględniająca w całości żądanie strony nie wymaga uzasadnienia.

Od decyzji niniejszej przysługuje Pani odwołanie do Krajowej Komisji Kwalifikacyjnej Izby Architektów za pośrednictwem Łódzkiej Okręgowej Komisji Kwalifikacyjnej, która wydała decyzję. Odwołanie wnosi się w terminie 14 dni od dnia doręczenia niniejszej decyzji.

1. Przewodniczący OKK mgr inż. arch. Andrzej Riech

2. Sekretarz OKK mgr inż. arch. Małgorzata Jander

3. Członkowie OKK

mgr inż. arch. Paweł Czajka

dr inż. Jan Kozicki

mgr Krystyna Biernacka-Puzder

mgr inż. Wacław Sawicki

Otrzymują:

1. Pan mgr inż. arch. Agnieszka Ogrodowczyk
zam. 97-200 Tomaszów Mazów., ul. Malkowskich 6/32
2. Minister Infrastruktury
3. Krajowa Komisja Kwalifikacyjna
ul. Foksal 2, 00-366 Warszawa
4. Główny Inspektor Nadzoru Budowlanego
ul. Krucza 38/42, 00-926 Warszawa
5. a/a OKK ŁOIA Łódź, Al. Kościuszki 33/35

ZA ZGODNOŚĆ Z ORYGINAŁEM

ŁÓDZKA
OKRĘGOWA IZBA ARCHITEKTÓW
Kierownik Biura
Janina Kowalik



IZBA ARCHITEKTÓW
RZECZYPOSPOLITEJ POLSKIEJ

Wielkopolska Okręgowa Rada Izby Architektów RP

ZAŚWIADCZENIE - ORYGINAŁ
(wypis z listy architektów)

Wielkopolska Okręgowa Rada Izby Architektów RP zaświadcza, że:

mgr inż. arch. Agnieszka Ogrodowczyk-Gruszczyńska

posiadająca kwalifikacje zawodowe do pełnienia samodzielnych funkcji technicznych w budownictwie w specjalności architektonicznej i w zakresie posiadanych uprawnień nr **16/R-258/ŁOIA/04**, jest wpisana na listę członków Wielkopolskiej Okręgowej Izby Architektów RP pod numerem: **WP-0534**.

Członek czynny od: 01-07-2005 r.

Data i miejsce wygenerowania zaświadczenia: 13-01-2021 r. Poznań.

Zaświadczenie jest ważne do dnia: **30-06-2021 r.**

Podpisano elektronicznie w systemie informatycznym Izby Architektów RP przez:
Agnieszka Figielek, Sekretarz Okręgowej Rady Izby Architektów RP.

Nr weryfikacyjny zaświadczenia:

WP-0534-9YC7-6C19-1BC7-D3D8



IZBA ARCHITEKTÓW

DOLNOŚLĄSKA OKRĘGOWA IZBA ARCHITEKTÓW

DOLNOŚLĄSKA OKRĘGOWA IZBA ARCHITEKTÓW
OKRĘGOWA KOMISJA KWALIFIKACYJNA

L.dz. DOIA/377/2008

Wrocław, dnia 23.06.2008 r.

sygnatura akt: OKK/7131/04/08

DECYZJA

Na podstawie art. 12 ust. 1 pkt 1 i ust. 2, art. 13 ust. 1 pkt 1 i art. 14 ust. 1 pkt 1 ustawy z dnia 7 lipca 1994 r. - Prawo budowlane (tekst jednolity: Dz. U. z 2006 r. Nr 156, poz. 1118 z późn. zm.), art. 11 i 24 ust. 1 pkt 2 ustawy z dnia 15 grudnia 2000 r. o samorządach zawodowych architektów, inżynierów budownictwa oraz urbanistów (Dz. U. z 2001 r. Nr 5, poz. 42 z późn. zm.) oraz art. 104 i 107 § 1 i 4 ustawy z dnia 14 czerwca 1960 r. - Kodeks postępowania administracyjnego (tekst jednolity: Dz. U. z 2000 r. Nr 98, poz. 1071 z późn. zm.) oraz § 11 ust. 1 pkt 1 rozporządzenia Ministra Transportu i Budownictwa z dnia 28 kwietnia 2006 r. w sprawie samodzielnych funkcji technicznych w budownictwie (Dz. U. z 2006 r. Nr 83, poz. 578 z późn. zmianami),

Okręgowa Komisja Kwalifikacyjna Dolnośląskiej Okręgowej Izby Architektów
stwierdza, że

Pan mgr inż. arch. Paweł Piotr Pierożyński

posiada odpowiednie wykształcenie techniczne i praktykę zawodową

i nadaje

UPRAWNIENIA BUDOWLANE

w specjalności architektonicznej do projektowania bez ograniczeń

nr ewidencyjny 18/08/DOIA

Decyzja niniejsza uwzględnia w całości żądanie strony i nie wymaga uzasadnienia.

Od niniejszej decyzji przysługuje odwołanie do Krajowej Komisji Kwalifikacyjnej Izby Architektów. Odwołanie wnosi się za pośrednictwem Okręgowej Komisji Kwalifikacyjnej DOIA, w terminie 14 dni od dnia doręczenia decyzji.

Włodzimierz Wilczewski	- przewodniczący OKK
Leszek Link	- v-ce przewodniczący OKK
Juliusz Modligner	- sekretarz OKK
Elżbieta Cegielska	- członek OKK
Jerzy Chmiel	- członek OKK
Krzysztof Czerkas	- członek OKK
Wanda Grochocka	- członek OKK
Piotr Kociołek	- członek OKK
Jan Matkowski	- członek OKK



Dirymula:

1. Pan Paweł Pierożyński, ul. Piotrkowska 34, 62-510 Sępólno
2. Główny Inspektor Nadzoru Budowlanego
3. Dolnośląska Okręgowa Rada Izby Architektów
4. A/a



IZBA ARCHITEKTÓW
RZECZYPOSPOLITEJ POLSKIEJ

Dolnośląska Okręgowa Rada Izby Architektów RP

ZAŚWIADCZENIE - ORYGINAŁ

(wypis z listy architektów)

Dolnośląska Okręgowa Rada Izby Architektów RP zaświadcza, że:

mgr inż. arch. Paweł Piotr Pierożyński

posiadający kwalifikacje zawodowe do pełnienia samodzielnych funkcji technicznych w budownictwie w specjalności architektonicznej i w zakresie posiadanych uprawnień nr **18/08/DOIA**, jest wpisany na listę członków Dolnośląskiej Okręgowej Izby Architektów RP pod numerem: **DS-1235**.

Członek czynny od: 27-10-2008 r.

Data i miejsce wygenerowania zaświadczenia: 26-01-2021 r. Wrocław.


Zaświadczenie jest ważne do dnia: **31-03-2021 r.**

Podpisano elektronicznie w systemie informatycznym Izby Architektów RP przez:
Anna Kościuk, Przewodnicząca Okręgowej Rady Izby Architektów RP.

Nr weryfikacyjny zaświadczenia:

DS-1235-1551-C2Y3-3C6F-BEE9

Dane zawarte w niniejszym zaświadczeniu można sprawdzić podając nr weryfikacyjny zaświadczenia w publicznym serwisie internetowym Izby Architektów: www.izbaarchitektow.pl lub kontaktując się bezpośrednio z właściwą Okręgową Izbą Architektów RP.

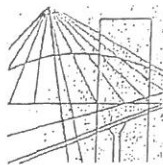

WIELKOPOLSKA
OKRĘGOWA
IZBA
INŻYNIERÓW
BUDOWNICTWA

OKRĘGOWA KOMISJA KWALIFIKACYJNA

sygn. akt WOIB-OKK-KP-0054-75/09/2010

Poznań, dnia 10 czerwca 2010 r.

DECYZJA

Na podstawie art. 24 ust. 1 pkt 2 ustawy z dnia 15 grudnia 2000 r. o samorządach zawodowych architektów, inżynierów budownictwa oraz urbanistów (Dz.U. z 2001 r. Nr 5 poz. 42, z późn. zm.) i art. 12 ust. 1 pkt 1, art. 12 ust. 3 i 4, art. 13 ust. 1 pkt 1, oraz ust. 4, art. 14 ust. 1 pkt 2 ustawy z dnia 7 lipca 1994 r. Prawo budowlane (tekst jednolity: Dz. U. z 2006 r. Nr 156 poz. 1118 z późn. zm.) oraz § 17 ust. 1 pkt 1 rozporządzenia Ministra Infrastruktury z dnia 18 maja 2005 r. w sprawie samodzielnych funkcji technicznych w budownictwie (Dz. U. Nr 96 poz. 817) w związku z art. 5 ustawy Prawo budowlane z dnia 28 lipca 2005 r. o zmianie ustawy Prawo budowlane oraz o zmianie niektórych innych ustaw (Dz. U. Nr 163 poz. 1364)

decyzją Okręgowej Komisji Kwalifikacyjnej WOIB
otrzymuje

Pani

Wiesława Maria Kolenda

inżynier

kierunek: Budownictwo

urodzona dnia 25 marca 1963 r. w Turku

UPRAWNIENIA BUDOWLANE nr ewidencyjny WKP/0050/POOK/10

do projektowania bez ograniczeń
w specjalności konstrukcyjno-budowlanej

UZASADNIENIE

W związku z uwzględnieniem w całości żądania strony, na podstawie art. 107 § 4 K.p.a. odstępuje się od uzasadnienia decyzji. Zakres nadanych uprawnień budowlanych wskazano na odwrocie decyzji.

Pouczenie

1. Podstawą do wykonywania samodzielnych funkcji technicznych w budownictwie stanowi wpis do centralnego rejestru Głównego Inspektora Nadzoru Budowlanego oraz wpis na listę członków właściwej izby samorządu zawodowego.
2. Od niniejszej decyzji służy odwołanie do Krajowej Komisji Kwalifikacyjnej Polskiej Izby Inżynierów Budownictwa w Warszawie, za pośrednictwem Wielkopolskiej Okręgowej Izby Inżynierów Budownictwa w Poznaniu w terminie 14 dni od daty jej doręczenia.



Skład orzekający
Okręgowej Komisji Kwalifikacyjnej

Przewodniczący – dr inż. Daniel Pawlicki:

Członek Komisji – dr inż. Andrzej Barczyński:

Członek Komisji – mgr inż. Szczepan Mikurenda:



Zaświadczenie

o numerze weryfikacyjnym:

WKP-A6T-KY6-CFP *

Pani Wiesława Maria Kolenda o numerze ewidencyjnym WKP/BO/0043/05
adres zamieszkania Turkowice 46, 62-700 Turek
jest członkiem Wielkopolskiej Okręgowej Izby Inżynierów Budownictwa i posiada wymagane
ubezpieczenie od odpowiedzialności cywilnej.
Niniejsze zaświadczenie jest ważne od 2021-04-01 do 2022-03-31.

Zaświadczenie zostało wygenerowane elektronicznie i opatrzone bezpiecznym podpisem elektronicznym
weryfikowanym przy pomocy ważnego kwalifikowanego certyfikatu w dniu 2021-03-03 roku przez:

Włodzimierz Draber, Zastępca Przewodniczącego Rady Wielkopolskiej Okręgowej Izby Inżynierów Budownictwa.

(Zgodnie art. 5 ust 2 ustawy z dnia 18 września 2001 r. o podpisie elektronicznym (Dz. U. 2001 Nr 130 poz. 1450) dane w postaci
elektronicznej opatrzone bezpiecznym podpisem elektronicznym weryfikowanym przy pomocy ważnego kwalifikowanego certyfikatu są
równoważne pod względem skutków prawnych dokumentom opatrzonym podpisami własnoręcznymi.)

* Weryfikację poprawności danych w niniejszym zaświadczeniu można sprawdzić za pomocą numeru weryfikacyjnego zaświadczenia na
stronie Polskiej Izby Inżynierów Budownictwa www.piib.org.pl lub kontaktując się z biurem właściwej Okręgowej Izby Inżynierów
Budownictwa.



Wojewoda Koniński

DECYZJA o nadaniu uprawnień budowlanych

Na podstawie art. 12 ust.1 pkt. 1 - 6, art. 13 ust.1 pkt. 1 i 2, art. 14 ust.1 pkt.2 ustawy z dnia 7 lipca 1994 r. Prawo budowlane (Dz. U. Nr 89, poz. 414), w związku z § 9 ust.1 rozporządzenia Ministra Gospodarki Przestrzennej i Budownictwa z dnia 30 grudnia 1994 r. w sprawie samodzielnych funkcji technicznych w budownictwie (Dz. U. z 1995 r. Nr 8, poz. 38) stwierdza się, że :

Pan Sławomir MRUK

inżynier

syn Zygmunta i Marii

urodzony 20 maja 1972 r. w Kole

zdał w dniu 18 listopada 1998 r. egzamin przed Komisją Egzaminacyjną i otrzymał uprawnienia budowlane :

**do projektowania i kierowania robotami bez ograniczeń
w specjalności konstrukcyjno- budowlanej**

Pan Sławomir Mruk w zakresie swojej specjalności jest uprawniony do :

- projektowania, sprawdzania projektów i sprawowania nadzoru autorskiego
- kierowania budową i robotami budowlanymi,
- kierowania wytwarzaniem konstrukcyjnych elementów budowlanych oraz nadzoru i kontroli technicznej wytwarzania tych elementów,
- sprawowania kontroli technicznej utrzymania obiektów budowlanych,
- wykonywania nadzoru inwestorskiego,
- wykonywania państwowego nadzoru budowlanego.

Od decyzji niniejszej przysługuje odwołanie do Głównego Inspektora Nadzoru Budowlanego za pośrednictwem Wojewody Konińskiego w terminie 14 dni od daty jej otrzymania.

URZĄD WOJEWODY



z up. WOJEWODY

Marcel Józefiak
Dyrektor Wydziału Gospodarki
Przestrzennej i Nadzoru Budowlanego

KOPIA



Zaświadczenie

o numerze weryfikacyjnym:

WKP-CN8-CBV-QJ7 *


Pan Sławomir Mruk o numerze ewidencyjnym WKP/BO/3390/01
adres zamieszkania Gozdów 108 , 62-604 Kościelec k Koła
jest członkiem Wielkopolskiej Okręgowej Izby Inżynierów Budownictwa i posiada wymagane
ubezpieczenie od odpowiedzialności cywilnej.
Niniejsze zaświadczenie jest ważne od 2021-01-01 do 2021-12-31.

Zaświadczenie zostało wygenerowane elektronicznie i opatrzone bezpiecznym podpisem elektronicznym
weryfikowanym przy pomocy ważnego kwalifikowanego certyfikatu w dniu 2021-02-09 roku przez:

Włodzimierz Draber, Zastępca Przewodniczącego Rady Wielkopolskiej Okręgowej Izby Inżynierów Budownictwa.

(Zgodnie art. 5 ust 2 ustawy z dnia 18 września 2001 r. o podpisie elektronicznym (Dz. U. 2001 Nr 130 poz. 1450) dane w postaci
elektronicznej opatrzone bezpiecznym podpisem elektronicznym weryfikowanym przy pomocy ważnego kwalifikowanego certyfikatu są
równoważne pod względem skutków prawnych dokumentom opatrzonym podpisami własnoręcznymi.)

* Weryfikację poprawności danych w niniejszym zaświadczeniu można sprawdzić za pomocą numeru weryfikacyjnego zaświadczenia na
stronie Polskiej Izby Inżynierów Budownictwa www.piib.org.pl lub kontaktując się z biurem właściwej Okręgowej Izby Inżynierów
Budownictwa.

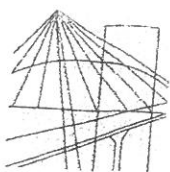

WIELKOPOLSKA
OKRĘGOWA
IZBA
INŻYNIERÓW
BUDOWNICTWA

OKRĘGOWA KOMISJA KWALIFIKACYJNA
sygn. akt WOIBB-OKK-SP-0054-388/2018

Poznań, dnia 20 grudnia 2018 r.

DECYZJA

Na podstawie art. 24 ust. 1 pkt 2 ustawy z dnia 15 grudnia 2000 r. o samorządach zawodowych architektów oraz inżynierów budownictwa (tekst jednolity: Dz.U. z 2016 r. poz. 1725 z późn. zm.) i art. 12 ust. 1 pkt 1, art. 12 ust. 2, 3 i 4 oraz ust. 4c pkt 1 oraz art. 13 ust. 1, 2 oraz ust. 4, art. 14 ust. 1 pkt 4b ustawy z dnia 7 lipca 1994 r. Prawo budowlane (tekst jednolity: Dz. U. z 2018 r. poz. 1202 z późn. zm.) oraz § 14 ust 3 rozporządzenia Ministra Infrastruktury i Rozwoju z dnia 11 września 2014 r. w sprawie samodzielnych funkcji technicznych w budownictwie (Dz. U. 2014 r. poz. 1278) po ustaleniu, że zostały spełnione warunki w zakresie przygotowania zawodowego oraz po złożeniu egzaminu na uprawnienia budowlane z wynikiem pozytywnym

Pani
Justyna Dąbrowska

magister inżynier
kierunek: Inżynieria Środowiska
urodzona dnia 03 października 1991 r. Koło
otrzymuje

UPRAWNIENIA BUDOWLANE nr ewidencyjny WKP/0382/POOS/18

do projektowania bez ograniczeń
w specjalności instalacyjnej w zakresie sieci, instalacji i urządzeń
ciepłych, wentylacyjnych, gazowych, wodociągowych i kanalizacyjnych

UZASADNIENIE


W związku z uwzględnieniem w całości żądania strony, na podstawie art. 107 § 4 K.p.a. odstępuje się od uzasadnienia decyzji. Zakres nadanych uprawnień budowlanych wskazano na odwozie decyzji.

Pouczenie

1. Podstawą do wykonywania samodzielnych funkcji technicznych w budownictwie stanowi wpis do centralnego rejestru Głównego Inspektora Nadzoru Budowlanego oraz wpis na listę członków właściwej izby samorządu zawodowego.
 2. Od niniejszej decyzji służy odwołanie do Krajowej Komisji Kwalifikacyjnej Polskiej Izby Inżynierów Budownictwa w Warszawie, za pośrednictwem Wielkopolskiej Okręgowej Komisji Kwalifikacyjnej Wielkopolskiej Okręgowej Izby Inżynierów Budownictwa w Poznaniu w terminie 14 dni od daty jej doręczenia. Zgodnie z treścią art. 127a ustawy Kodeks postępowania administracyjnego (tekst jednolity Dz. U. z 2018 r. poz. 2096 z późn. zm.):
 - § 1. W trakcie biegu terminu do wniesienia odwołania strona może zrzec się prawa do wniesienia odwołania wobec organu administracji publicznej, który wydał decyzję.
 - § 2. Z dniem doręczenia organowi administracji publicznej oświadczenia o zrzeczeniu się prawa do wniesienia odwołania przez ostatnią ze stron postępowania, decyzja staje się ostateczna i prawomocna.
- W przypadku złożenia przez stronę oświadczenia o zrzeczeniu się prawa do odwołania od decyzji (określonego w § 2) stronie nie przysługuje prawo do odwołania się ani skargi do sądu administracyjnego.



Przewodniczący
Okręgowej Komisji Kwalifikacyjnej WOIBB
[Signature]
prof. dr hab. inż. Wiesław Buczkowski

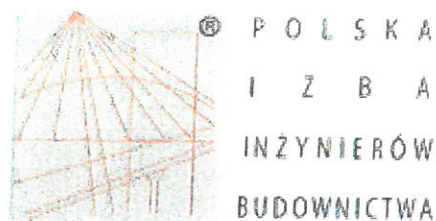

Zaświadczenie

o numerze weryfikacyjnym:

WKP-47M-B21-UP7 *

Pani Justyna Dąbrowska o numerze ewidencyjnym WKP/IS/0116/19

adres zamieszkania ul. Sosnowa 13, 62-620 Babiak

jest członkiem Wielkopolskiej Okręgowej Izby Inżynierów Budownictwa i posiada wymagane ubezpieczenie od odpowiedzialności cywilnej.


Niniejsze zaświadczenie jest ważne od 2021-04-01 do 2022-03-31.

Zaświadczenie zostało wygenerowane elektronicznie i opatrzone bezpiecznym podpisem elektronicznym weryfikowanym przy pomocy ważnego kwalifikowanego certyfikatu w dniu 2021-03-18 roku przez:

Włodzimierz Draber, Zastępca Przewodniczącego Rady Wielkopolskiej Okręgowej Izby Inżynierów Budownictwa.

(Zgodnie art. 5 ust 2 ustawy z dnia 18 września 2001 r. o podpisie elektronicznym (Dz. U. 2001 Nr 130 poz. 1450) dane w postaci elektronicznej opatrzone bezpiecznym podpisem elektronicznym weryfikowanym przy pomocy ważnego kwalifikowanego certyfikatu są równoważne pod względem skutków prawnych dokumentom opatrzonym podpisami własnoręcznymi.)

* Weryfikację poprawności danych w niniejszym zaświadczeniu można sprawdzić za pomocą numeru weryfikacyjnego zaświadczenia na stronie Polskiej Izby Inżynierów Budownictwa www.piib.org.pl lub kontaktując się z biurem właściwej Okręgowej Izby Inżynierów Budownictwa.

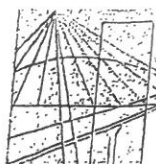

WIELKOPOLSKA
OKRĘGOWA
IZBA
INŻYNIERÓW
BUDOWNICTWA

OKRĘGOWA KOMISJA KWALIFIKACYJNA

sygn. akt WOJIB-OKK-SP-0054-283/2015

Poznań, dnia 15 czerwca 2015r.

DECYZJA

Na podstawie art. 24 ust. 1 pkt 2 ustawy z dnia 15 grudnia 2000 r. o samorządach zawodowych architektów oraz inżynierów budownictwa (tekst jednolity: Dz.U. z 2014 r. poz. 1946) i art. 12 ust. 1 pkt 1, art. 12 ust. 2, 3 i 4 oraz ust. 4c pkt 1 oraz art. 13 ust. 1, 2 oraz ust. 4, art. 14 ust. 1 pkt 4b ustawy z dnia 7 lipca 1994 r. Prawo budowlane (tekst jednolity: Dz. U. z 2013 r. poz. 1409 z późn. zm.) oraz § 14 ust. 3 rozporządzenia Ministra Infrastruktury i Rozwoju z dnia 11 września 2014 r. w sprawie samodzielnych funkcji technicznych w budownictwie (Dz. U. 2014 r. poz. 1278) po ustaleniu, że zostały spełnione warunki w zakresie przygotowania zawodowego oraz po złożeniu egzaminu na uprawnienia budowlane z wynikiem pozytywnym

decyzją Okręgowej Komisji Kwalifikacyjnej WOJIB
otrzymuje

Pani
Sylvia Frątczak

magister inżynier
kierunek: Inżynieria Środowiska
urodzona dnia 24 stycznia 1985 r. w Kole

UPRAWNIENIA BUDOWLANE nr ewidencyjny WKP/0170/POOS/15

do projektowania bez ograniczeń
w specjalności instalacyjnej w zakresie sieci, instalacji i urządzeń
ciepłych, wentylacyjnych, gazowych, wodociągowych i kanalizacyjnych

UZASADNIENIE

W związku z uwzględnieniem w całości żądania strony, na podstawie art. 107 § 4 K.p.a. odstępuje się od uzasadnienia decyzji. Zakres nadanych uprawnień budowlanych wskazano na odwrocie decyzji.

Pouczenie


1. Podstawą do wykonywania samodzielnych funkcji technicznych w budownictwie stanowi wpis do centralnego rejestru Głównego Inspektora Nadzoru Budowlanego oraz wpis na listę członków właściwej izby samorządu zawodowego.
2. Od niniejszej decyzji służy odwołanie do Krajowej Komisji Kwalifikacyjnej Polskiej Izby Inżynierów Budownictwa w Warszawie, za pośrednictwem Wielkopolskiej Okręgowej Izby Inżynierów Budownictwa w Poznaniu w terminie 14 dni od daty jej doręczenia.



Przewodniczący
Okręgowej Komisji Kwalifikacyjnej WOJIB

W. Buczkowski

prof. dr hab. inż. Wiesław Buczkowski

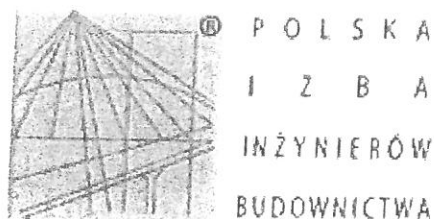

Zaświadczenie

o numerze weryfikacyjnym:

WKP-LVE-1Q6-1ZZ *

Pani Sylwia Frątczak-Marciniak o numerze ewidencyjnym WKP/IS/0237/14
adres zamieszkania ul. Broniewskiego 21/15, 62-600 Koło
jest członkiem Wielkopolskiej Okręgowej Izby Inżynierów Budownictwa i posiada wymagane
ubezpieczenie od odpowiedzialności cywilnej.
Niniejsze zaświadczenie jest ważne od 2020-09-01 do 2021-08-31.

Zaświadczenie zostało wygenerowane elektronicznie i opatrzone bezpiecznym podpisem elektronicznym
weryfikowanym przy pomocy ważnego kwalifikowanego certyfikatu w dniu 2020-08-24 roku przez:

Jerzy Stroński, Przewodniczący Rady Wielkopolskiej Okręgowej Izby Inżynierów Budownictwa.

(Zgodnie art. 5 ust 2 ustawy z dnia 18 września 2001 r. o podpisie elektronicznym (Dz. U. 2001 Nr 130 poz. 1450) dane w postaci
elektronicznej opatrzone bezpiecznym podpisem elektronicznym weryfikowanym przy pomocy ważnego kwalifikowanego certyfikatu są
równoważne pod względem skutków prawnych dokumentom opatrzonym podpisami własnoręcznymi.)

* Weryfikację poprawności danych w niniejszym zaświadczeniu można sprawdzić za pomocą numeru weryfikacyjnego zaświadczenia na
stronie Polskiej Izby Inżynierów Budownictwa www.piib.org.pl lub kontaktując się z biurem właściwej Okręgowej Izby Inżynierów
Budownictwa.

16
Konin, 25 września 1992 r.

URZĄD WOJEWÓDZKI
w Koninie

Nr. GP.7342/56/92

DECYZJA O STWIERDZENIU PRZYGOTOWANIA ZAWODOWEGO
do pełnienia samodzielnych funkcji technicznych
w budownictwie

Na podstawie § 5 ust.1;6 ust.1;7 i § 13 ust.1 pkt. 4 lit. d
rozporządzenia Ministra Gospodarki Terenowej i Ochrony Środowiska z dnia
20 lutego 1975 r. w sprawie samodzielnych funkcji technicznych w budowni-
-ctwie (Dz.U.Nr 8,poz.46 z późn.zm.)

Stwierdza się, że :

Pan / Pani Zbigniew SZPIELEWSKI
(imię i nazwisko)

magister inżynier elektryk
(tytuł naukowy-zawodowy)

urodzony (a) dnia 16 kwietnia 1955 r. w Elblągu


posiada przygotowanie zawodowe upoważniające do wykonywania samodzielnej

funkcji kierownik budowy i robót
(rodzaj funkcji)

w specjalności instalacyjno - inżynieryjnej
(rodzaj specjalności techn.-bud.)

w zakresie sieci i instalacji elektrycznych - obejmujących instalacje
elektryczne, napowietrzne i kablowe linie energetyczne, stacje
oraz urządzenia elektroenergetyczne.

(specjalizacja zawodowa)

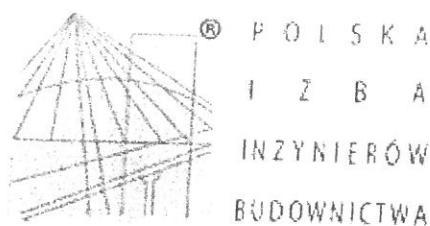

Zaświadczenie

o numerze weryfikacyjnym:

WKP-WIQ-JLX-1XA *

Pan Zbigniew Szpilewski o numerze ewidencyjnym WKP/IE/4986/01
adres zamieszkania ul. Skłodowskiej 58, 62-600 Koło
jest członkiem Wielkopolskiej Okręgowej Izby Inżynierów Budownictwa i posiada wymagane
ubezpieczenie od odpowiedzialności cywilnej.
Niniejsze zaświadczenie jest ważne od 2021-01-01 do 2021-12-31.

Zaświadczenie zostało wygenerowane elektronicznie i opatrzone bezpiecznym podpisem elektronicznym
weryfikowanym przy pomocy ważnego kwalifikowanego certyfikatu w dniu 2020-12-08 roku przez:

Włodzimierz Draber, Zastępca Przewodniczącego Rady Wielkopolskiej Okręgowej Izby Inżynierów Budownictwa.

(Zgodnie art. 5 ust 2 ustawy z dnia 18 września 2001 r. o podpisie elektronicznym (Dz. U. 2001 Nr 130 poz. 1450) dane w postaci
elektronicznej opatrzone bezpiecznym podpisem elektronicznym weryfikowanym przy pomocy ważnego kwalifikowanego certyfikatu są
równoważne pod względem skutków prawnych dokumentom opatrzonym podpisami własnoręcznymi.)

* Weryfikację poprawności danych w niniejszym zaświadczeniu można sprawdzić za pomocą numeru weryfikacyjnego zaświadczenia na
stronie Polskiej Izby Inżynierów Budownictwa www.piib.org.pl lub kontaktując się z biurem właściwej Okręgowej Izby Inżynierów
Budownictwa.

Nr uprawnień :
GPB.I.7342 – 83/98

KONIN, 1998 - 12 - 01



Wojewoda Koniński

DECYZJA

o nadaniu uprawnień budowlanych

Na podstawie art. 12 ust.1 pkt. 1 - 6, art. 13 ust.1 i 2, art. 14 ust.1 pkt 5 ustawy z dnia 7 lipca 1994 r. Prawo budowlane (Dz. U. Nr 89, poz. 414 z p.zm.), w związku z § 9 ust.1 rozporządzenia Ministra Gospodarki Przestrzennej i Budownictwa z dnia 30 grudnia 1994 r. w sprawie samodzielnych funkcji technicznych w budownictwie (Dz. U. Nr 8, poz. 38) stwierdza się, że :

Pan JACEK GOŹDZIKIEWICZ

inżynier elektryk

syn Kazimierza i Jadwigi

urodzony 14 września 1962 r. w Turku

zdał w dniu 23 listopada 1998 r. egzamin przed Komisją Egzaminacyjną i otrzymał uprawnienia budowlane :


do projektowania i kierowania robotami bez ograniczeń

w specjalności instalacyjnej w zakresie sieci, instalacji i urządzeń elektrycznych i elektroenergetycznych


Pan Jacek Goździkiewicz w zakresie swojej specjalności jest uprawniony do :

- projektowania, sprawdzania projektów i sprawowania nadzoru autorskiego,
- kierowania budową i robotami budowlanymi,
- kierowania wytwarzaniem konstrukcyjnych elementów budowlanych oraz nadzoru i kontroli technicznej wytwarzania tych elementów,
- sprawowania kontroli technicznej utrzymania obiektów budowlanych,
- wykonywania nadzoru inwestorskiego,
- wykonywania państwowego nadzoru budowlanego.

Od decyzji niniejszej przysługuje odwołanie do Głównego Inspektora Nadzoru Budowlanego za pośrednictwem Wojewody Konińskiego w terminie 14 dni od daty jej otrzymania.

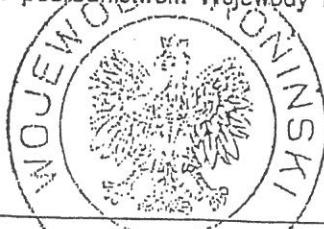

21.12.1998

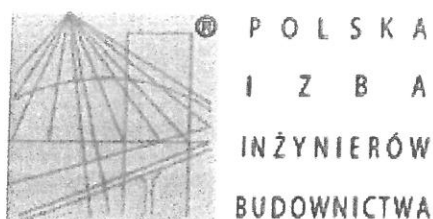

Zaświadczenie

o numerze weryfikacyjnym:

WKP-EB4-SUP-FN4 *

Pan Jacek Kazimierz Goździkiewicz o numerze ewidencyjnym WKP/IE/0482/08
adres zamieszkania ul. Konwaliowa 4 m 37, 62-502 Konin
jest członkiem Wielkopolskiej Okręgowej Izby Inżynierów Budownictwa i posiada wymagane
ubezpieczenie od odpowiedzialności cywilnej.
Niniejsze zaświadczenie jest ważne od 2020-12-01 do 2021-11-30.

Zaświadczenie zostało wygenerowane elektronicznie i opatrzone bezpiecznym podpisem elektronicznym
weryfikowanym przy pomocy ważnego kwalifikowanego certyfikatu w dniu 2020-11-19 roku przez:

Włodzimierz Draber, Zastępca Przewodniczącego Rady Wielkopolskiej Okręgowej Izby Inżynierów Budownictwa.

(Zgodnie art. 5 ust 2 ustawy z dnia 18 września 2001 r. o podpisie elektronicznym (Dz. U. 2001 Nr 130 poz. 1450) dane w postaci
elektronicznej opatrzone bezpiecznym podpisem elektronicznym weryfikowanym przy pomocy ważnego kwalifikowanego certyfikatu są
równoważne pod względem skutków prawnych dokumentom opatrzonym podpisami własnoręcznymi.)

* Weryfikację poprawności danych w niniejszym zaświadczeniu można sprawdzić za pomocą numeru weryfikacyjnego zaświadczenia na
stronie Polskiej Izby Inżynierów Budownictwa www.piib.org.pl lub kontaktując się z biurem właściwej Okręgowej Izby Inżynierów
Budownictwa.

Teren oznaczony symbolem U-4



Tereny usług nieuciążliwych z zakresu oświaty i zdrowia

Uchwała Nr XLVII/337/2006

z dnia 2006-03-28

w sprawie miejscowego planu zagospodarowania przestrzennego miasta Koła w rejonie ulic: Toruńska, Sienkiewicza, Jana Pawła II, Blizna, Kolejowa

Publikacja: Dz. Urz. Woj. Wielkopolskiego nr 61/2006 z 28.04.2006, poz. 1580

wraz ze zmianami zatwierdzonymi uchwałą Nr XXXIII/253/2008 RM w Kole z dnia 26 listopada 2008 r. (publikacja: Dz. Urz. Woj. Wielkopolskiego Nr 36/09 z dnia 10 marca 2009 r., poz. 516)

Pokaż ustalenia szczegółowe dla terenu

Pokaż pełną treść uchwały

Pokaż legendę

Oznaczenie wewnętrzne planu: 015

Rozdział 12.

Przeznaczenie, zagospodarowanie i zabudowa terenów usług oznaczonych symbolami przeznaczenia U-1, U-2, U-3, U-4, U-5, U-6, U-7, U-8, U-9.

§ 55.

1. Tereny oznaczone symbolami przeznaczenia U-1, U-2, U-3, U-4, U-5, U-6, U-7, U-8, U-9 przeznacza się na realizację i utrzymanie usług.
2. Dopuszcza się na terenach oznaczonych symbolami przeznaczenia U-1, U-2, U-3, U-4, U-5, U-6, U-7, U-8, U-9 realizację funkcji towarzyszącej funkcji podstawowej takiej jak: miejsca postojowe, infrastruktura techniczna, dojścia i dojazdy, ogrodzenia i mała architektura.

§ 56.

Na terenach usług, ze względu na zasady zagospodarowania ustala się następujący podział:

- 1) tereny usług nieuciążliwych oznaczone symbolem przeznaczenia U-1,
- 2) tereny usług nieuciążliwych oraz składów i drobnej wytwórczości oznaczone symbolem przeznaczenia U-2,
- 3) tereny usług nieuciążliwych administracji i bezpieczeństwa publicznego oznaczone symbolem przeznaczenia U-3,
- 4) tereny usług nieuciążliwych z zakresu oświaty i zdrowia oznaczone symbolem przeznaczenia U-4,
- 5) tereny usług kultu religijnego oznaczone symbolem przeznaczenia U-5,
- 6) tereny usług sportu i rekreacji oznaczone symbolem przeznaczenia U-6,
- 7) tereny usług nieuciążliwych oraz obsługi transportu publicznego oznaczone symbolem przeznaczenia U-7,
- 8) tereny usług nieuciążliwych z częścią mieszkalną oznaczone symbolem przeznaczenia U-8,
- 9) tereny usług nieuciążliwych oraz uciążliwych z zakresu obsługi samochodów lub maszyn rolniczych oznaczone symbolem przeznaczenia U-9.

§ 57.

Na terenach oznaczonych symbolami przeznaczenia U-1, U-2, U-3, U-4, U-5, U-6, U-7, U-8, U-9 wprowadza się całkowity zakaz:

- 1) lokalizowania usług uciążliwych z wyjątkiem usług związanych z obróbką drewna i materiałów drewnopochodnych lub związanych z obsługą środków transportu i maszyn rolniczych na terenach oznaczonych symbolami przeznaczenia terenu U-2 i U-9,
- 2) tymczasowego zagospodarowania, urządzania i użytkowania terenów, za wyjątkiem tymczasowego zagospodarowania w formie terenów zieleni miejskiej do czasu wykorzystania terenu zgodnie z planem,
- 3) dystrybucji takich towarów jak: gaz, paliwa płynne i inne materiały niebezpieczne za wyjątkiem gazu rozprowadzanego podziemną siecią gazową bezpośrednio do odbiorców,
- 4) lokalizacji wolnostojącej zabudowy mieszkaniowej,
- 5) składowania jakichkolwiek odpadów.

§ 58.

Na terenach oznaczonych symbolami przeznaczenia U-1, U-2, U-3, U-4, U-5, U-6, U-7, U-8, U-9 wydzielanie działki budowlanej musi umożliwiać zagospodarowanie terenu spełniające następujące warunki:

- 1) musi być zapewniony dostęp do drogi publicznej,
- 2) musi być zapewniona możliwość wykonania prawidłowych dojść i dojazdów do budynków,
- 3) musi być zapewniona możliwość wykonania miejsc postojowych dla samochodów

w ilości określonej w planie,

4) musi być zapewniona możliwość wydzielenia miejsc do właściwego gromadzenia odpadów,

5) musi być zapewniona możliwość przyłączenia do sieci infrastruktury technicznej,

6) minimalna powierzchnia wydzielanej działki budowlanej musi być nie mniejsza niż:

a) 1000 m² - na terenach oznaczonych symbolami przeznaczenia U-1, U-3, U-4, U-8,

b) 1500 m² - na terenach oznaczonych symbolami przeznaczenia U-2, U-5, U-6, U-7 i U-9,

7) dopuszcza się mniejszą powierzchnię działek niż określona w pkt 6) dla działek istniejących przed wejściem w życie planu lub wydzielanych dla istniejących budynków lub wydzielanych zgodnie z liniami rozgraniczającymi ustalonymi w planie przy zachowaniu pozostałych warunków.

§ 59.

dopuszcza się aby budynek był usytuowany ścianą zewnętrzną bez otworów bezpośrednio przy granicy działki budowlanej na działkach, w przypadku kiedy na działce sąsiedniej istnieje lub będzie równocześnie zlokalizowany budynek bezpośrednio przy tej granicy (zmieniono uchwałą XXXIII/253/2008 z dn. 26.11.2008r.),

6) W przypadku realizowania zabudowy bezpośrednio stykającej się z zabudową istniejącą dwukondygnacyjną lub wyższą:

Na terenach oznaczonych symbolami przeznaczenia U-1, U-2, U-3, U-4, U-5, U-6, U-7, U-8 i U-9 ustala się następujące szczegółowe warunki, zasady i standardy kształtowania zabudowy oraz zagospodarowania terenu:

1) dopuszcza się na terenach oznaczonych symbolami przeznaczenia U-1, U-3, U-4, U-6 wbudowane w budynki usługowe mieszkania, których powierzchnia użytkowa stanowi nie więcej niż 25% powierzchni użytkowej całego budynku,

2) dopuszcza się na terenach oznaczonych symbolami przeznaczenia U-8 wbudowane w budynki usługowe mieszkania, których powierzchnia użytkowa stanowi nie więcej niż 60% powierzchni użytkowej całego budynku,

3) dopuszcza się na terenach oznaczonych symbolami przeznaczenia U-5 realizację funkcji mieszkalnych jeśli jest ona związana z funkcjonowaniem obiektów podstawowego przeznaczenia terenu,

4) budynki należy lokalizować zgodnie z liniami zabudowy określonymi na rysunku planu,

a) wysokości gzymsów i poziomych krawędzi dachów muszą być równe w miejscu styku z analogicznymi elementami zabudowy istniejącej,

b) połacie dachu muszą mieć ten sam spadek jak połacie budynku sąsiedniego (~~skreślono uchwałą XXXIII/253/2008 z dn. 26.11.2008r.~~),

7) połacie dachu na jednym obiekcie budowlanym muszą mieć jednakowy spadek,

8) zakazuje się wykonywania ogrodzeń pełnych oraz z prefabrykowanych elementów żelbetowych,

9) zakazuje się stosowania agresywnej, kontrastowej kolorystyki elewacji budynków i dachu.

§ 60.

maksymalna powierzchnia zabudowy na każdej działce budowlanej:


Na terenach oznaczonych symbolami przeznaczenia U-1, U-2, U-3, U-4, U-5, U-6, U-7, U-8 i U-9 ustala się następujące wskaźniki liczbowe dotyczące warunków, zasad i standardów kształtowania zabudowy oraz zagospodarowania terenu dla każdej działki budowlanej:

1) maksymalna wysokość zabudowy - 15 m,

a) 85% - na terenach oznaczonych symbolami przeznaczenia U-1, U-3, U-4, U-5, U-6,

- b) 70% - na terenach oznaczonych symbolami przeznaczenia U-2, U-7, U-8 i U-9, z wyłączeniem terenów oznaczonych symbolami przeznaczenia U-7 i U-9 położonych przy ulicy Toruńskiej, dla których wskaźnik ten wynosi 85%,
- 3) minimalna powierzchnia biologicznie czynna na każdej działce budowlanej:
 - a) 10% - na terenach oznaczonych symbolami przeznaczenia U-1, U-3, U-4, U-5, U-6,
 - b) 20% - na terenach oznaczonych symbolami przeznaczenia U-2, U-7, U-8 i U-9, z wyłączeniem terenów oznaczonych symbolami przeznaczenia U-7 i U-9 położonych przy ulicy Toruńskiej, dla których wskaźnik ten wynosi 10% *(zmieniono uchwałą XXXIII/253/2008 z dn. 26.11.2008r.)*,
- 4) maksymalna wysokość ogrodzenia – 160 cm.

skala 1 : 500

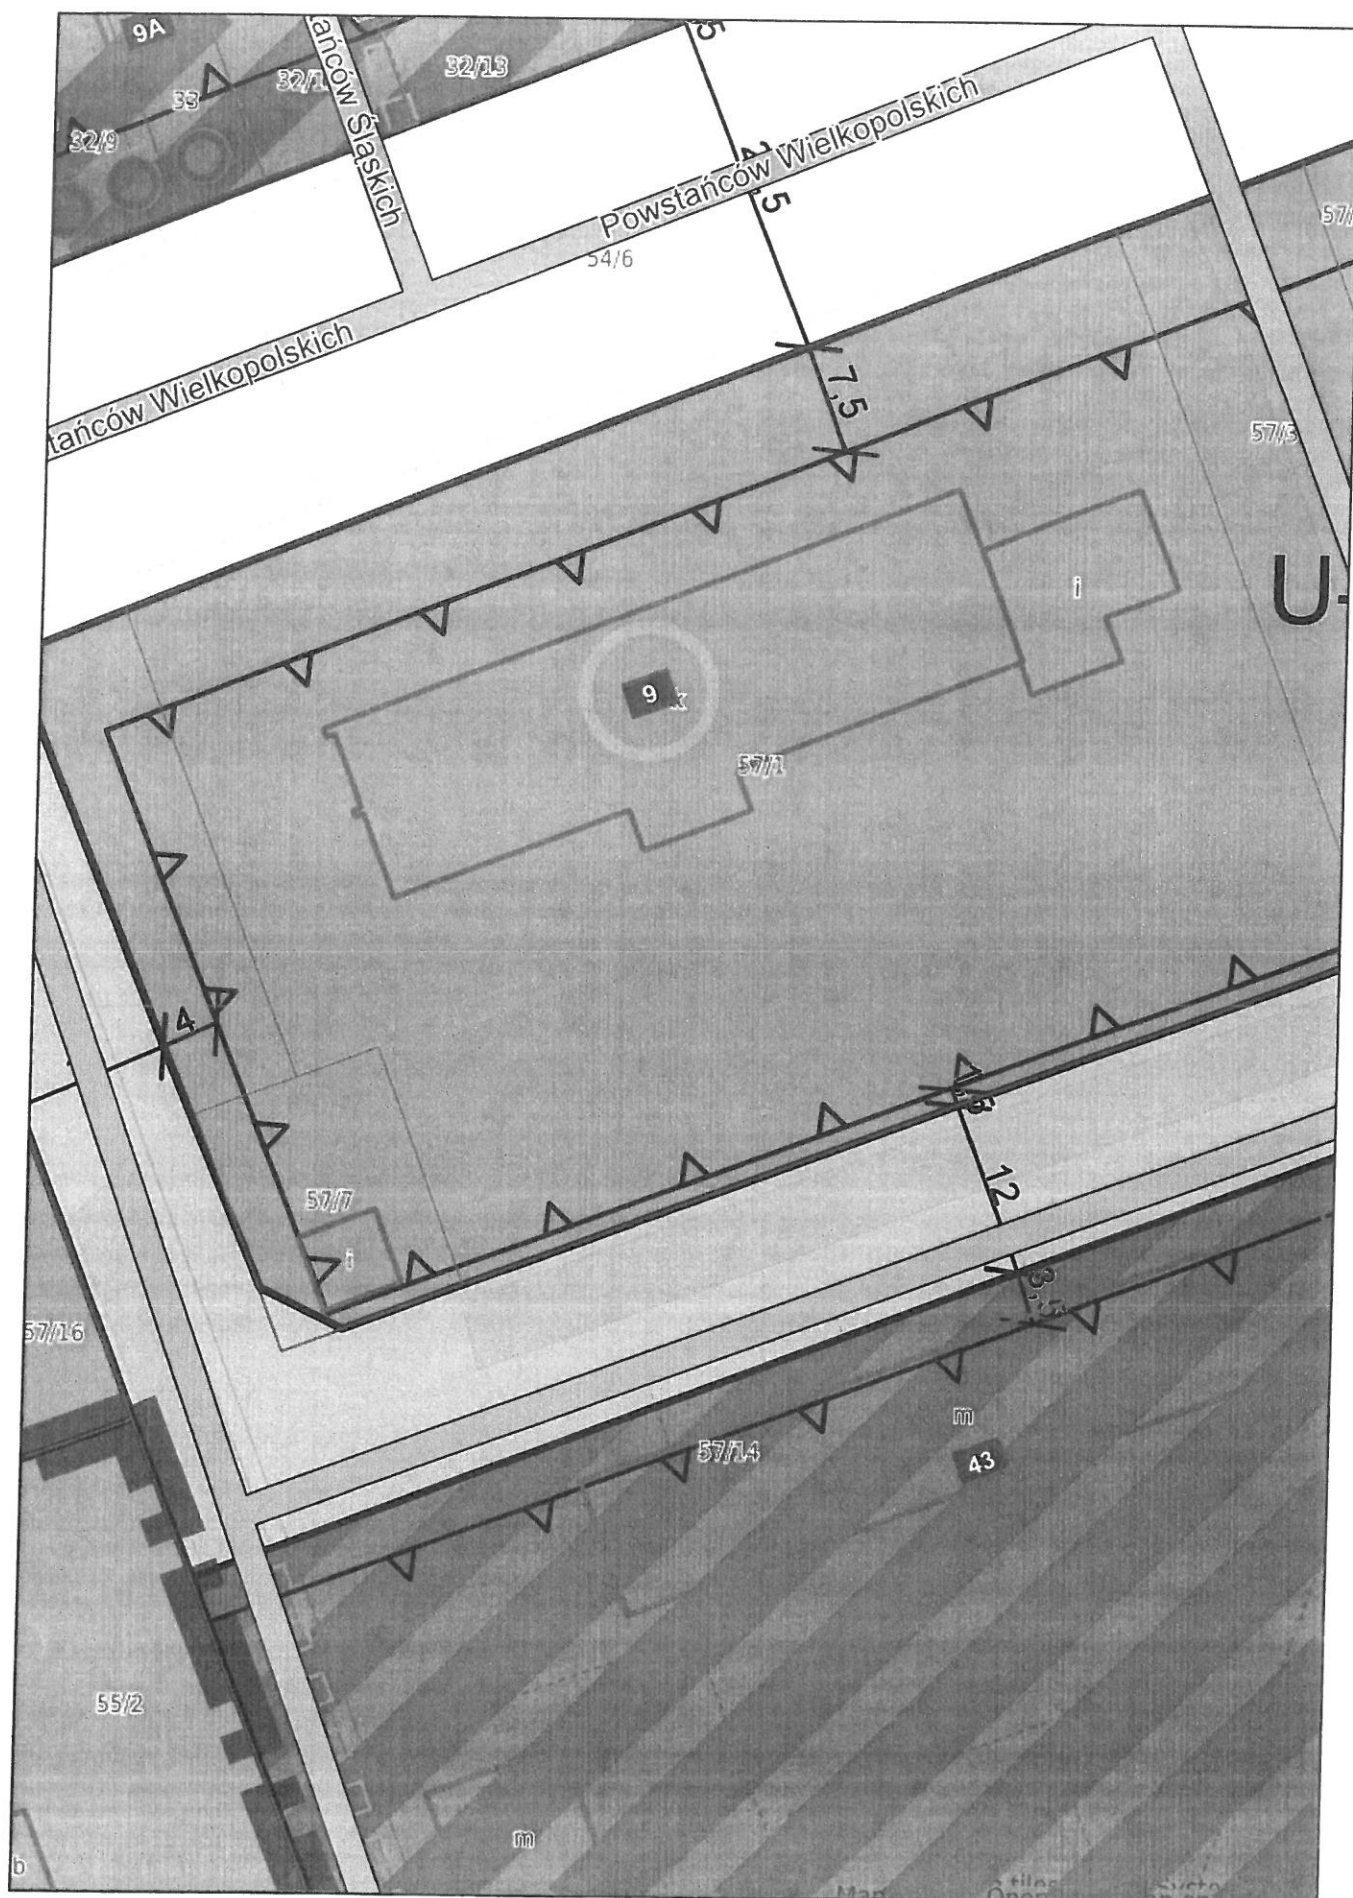

25

**PAŃSTWOWY POWIATOWY INSPEKTOR SANITARNY
W KOLE**

Telefony:

- informacja o numerach
- wewnętrznych
- centrala/fax
- e-mail

63/ 27 22 279
sekretariat@psse-kolo.pl
psse.kolo@pis.gov.pl
pssekolo/skrytkaESP

ul. Toruńska 72
62-600 Koło
www.psse-kolo.pl

-e-puap

ON-NS.9011.5.8.2021

oryginal/ kopia
Koło, dnia 15.03.2021r.

**Biuro Usług Budowlanych „F.A. – BUD”
Andrzej Frątczak
ul. Zegarowa 5, 62 – 600 Koło**

OPINIA SANITARNA

Na podstawie art. 3 pkt 2 ustawy z dnia 14 marca 1985r. o Państwowej Inspekcji Sanitarnej (tekst jednolity Dz. U. z 2019r. poz. 59 ze zm.), rozporządzenia Ministra Infrastruktury z dnia 12 kwietnia 2002r. w sprawie warunków technicznych jakim powinny odpowiadać budynki i ich usytuowanie (Dz. U. z 2019r., poz. 1065 ze zm.), rozporządzenia Ministra Pracy i Polityki Społecznej z dnia 10 lipca 2014r. w sprawie wymagań lokalowych i sanitarnych jakie musi spełniać lokal, w którym ma być prowadzony żłobek lub klub dziecięcy (Dz. U. z 2019r., poz. 72), rozporządzenia Ministra Pracy i Polityki Socjalnej z dnia 26 września 1997r. w sprawie ogólnych przepisów bezpieczeństwa i higieny pracy (Dz. U. z 2003r., nr 169 poz. 1650 ze zm.) po rozpatrzeniu wniosku z dnia 08.03.2021r. dotyczącego ponownego uzgodnienia pod względem sanitarno-higienicznym projektu pn: „Przebudowa i rozbudowa budynku przy ul. Powstańców Wlkp. 6 w Kole na żłobek, działka nr 57/1” sporządzonego w dniu 05.03.2021r. wraz z opisem techniczno – technologicznym.

Inwestor: Gmina Miejska Koło
ul. Stary Rynek 1
62 – 600 Koło

Państwowy Powiatowy Inspektor Sanitarny w Kole uzgadnia pod względem wymagań sanitarno-higienicznych przedłożony projekt zmiany pn: „Przebudowa i rozbudowa budynku przy ul. Powstańców Wlkp. 6 w Kole na żłobek, działka nr 57/1” wraz z opisem techniczno-technologicznym. Placówka zaprojektowana na liczbę 103 dzieci.

Przedłożony projekt obejmuje przebudowę i przekształcenie budynku żłobka i przedszkola na 5-oddziałowy żłobek miejski zlokalizowany pod adresem: 62 – 600 Koło, ul. Powstańców Wlkp. 6, działka nr 57/1.

W ramach przebudowy budynku na poziomie parteru zaprojektowano:

- salę nr 1 o powierzchni 102,55m² z węzłem sanitarno-higienicznym, tarasem, komunikacją, pomieszczeniami szatni i WC dla personelu,
- salę nr 2 o powierzchni 103,64m² z węzłem sanitarno-higienicznym, magazynem podręcznym o powierzchni 18,06m², tarasem, komunikacją, pomieszczeniami szatni i WC dla personelu,
- wiatrołap o powierzchni 19,45m²,
- windę o powierzchni 2,24m²,
- komunikację o powierzchni 67,95m²,
- klatkę schodową o powierzchni 25,74m²,

OPIIS TECHNICZNO-TECHNOLOGICZNY

PRZEBUDOWY I ROZBUDOWY BUDYNKU PRZY UL. POWSTAŃCÓW WLKP.6 W KOLE NA ŻŁOBEK, DZIAŁKA NR 57/1.

Projektuje się przekształcenie budynku żłobka i przedszkola na żłobek miejski 5-cio oddziałowy – na piętrze 3 sale na max. 53 dzieci, na parterze powstaną 2 nowe sale na max. 50 dzieci
razem do 103 dzieci.

Projekt rozbudowy przewiduje rozbudowę budynku Żłobka o odrębną klatkę schodową na piętro oraz wiatrołap.

Projekt przebudowy przewiduje wydzielenie w poziomie parteru budynku – 2 dużych sal (z 4 mniejszych) dla dzieci Nr 1 (dla 25 dzieci) i Nr 2 (dla 25 dzieci) oraz niezbędnych pomieszczeń sanitarnych .

Na piętrze zaadaptowano 2 sale Nr 3 (dla 18 dzieci) i Nr 4 (dla 16 dzieci) oraz powstanie nowej Sali dla dzieci Nr 5 (dla 19 dzieci) powstałej po wyburzeniu ścianek działowych.

Sanitariaty wyposażone w odpowiednią ilość umywalek, misek ustępowych, brodzików odpowiednią do ilości dzieci przebywających w każdym z osobna oddziale .

Ścianki lekkie murowane z betonu komórkowego gr. 10-12cm lub o konstrukcji drewnianej lub metalowej gr. 10-12cm z wygłuszeniem z płyt z wełny mineralnej lub styropianowych z okładziną płyt gipsowo-kartonowych gr. 1,2cm.

Ściany w sanitariatach dla dzieci – łatwo zmywalne do wysokości min. 2.00m.
Podłogi łatwo zmywalne, nienasiąkliwe wykonane np. z terakoty.

Wentylacja pomieszczeń sanitarnych mechaniczna zblokowana z oświetleniem (gdzie nie ma otworów okiennych).

Ścianki działowe oddzielająca miski ustępowe do wys. 1.40m.

Umywalka 1 na 15 dzieci.

Umywalki zamontowane na wysokości 55-65cm od podłogi do górnej krawędzi umywalki.

Brodziki zamontowane na wysokości 50cm od podłogi.

Miska ustępowa 1 na 20 dzieci.

Miski ustępowe o wysokości 35cm.

Drzwi do łazienek o szer. w świetle ościeżnicy 90cm z kratką wentylacyjną w drzwiach, drzwi do kabin ustępowych o szer. 80cm.

Posiłki dla dzieci będą przygotowywane w istniejącej kuchni Żłobka.

Posiłki będą spożywane w salach dzieci.