


33

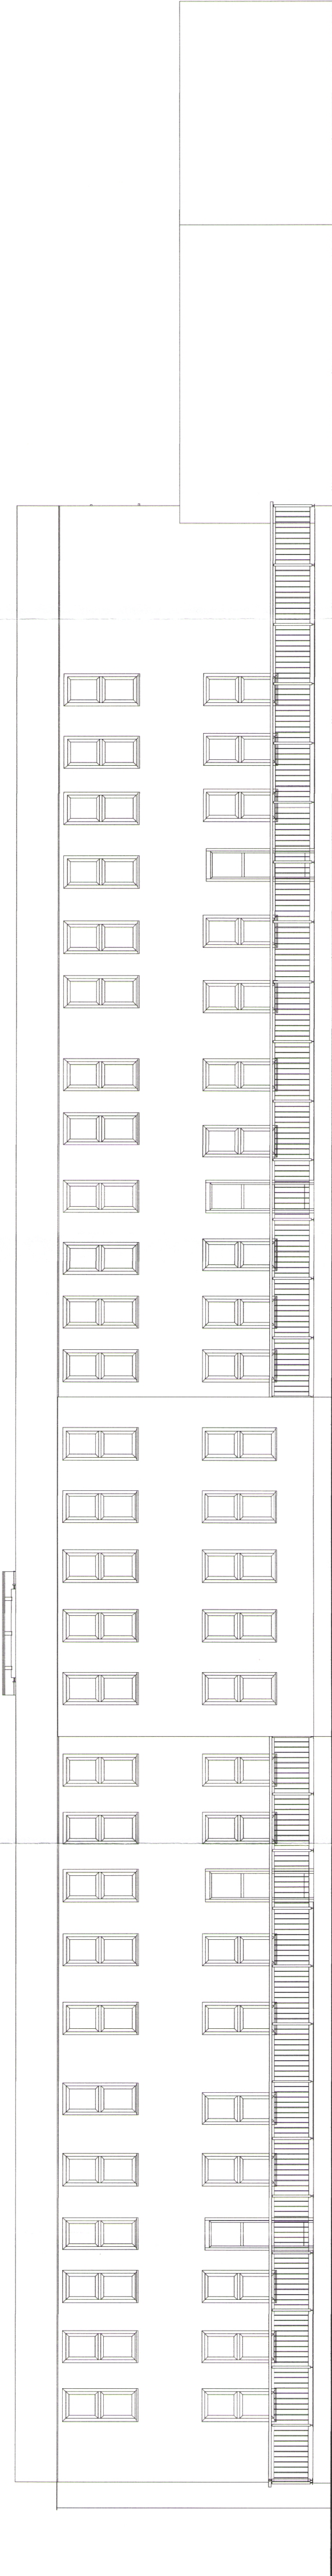

ELEWACJA WSCHODNIA
SKALA 1:100

	JEDYNOSTA PROJEKTOWA BUDOWLANIA I USŁUGI BUDOWLANE 62-600 KOŁO ul. Rynek 1 16-258 ŁOJA 04 Tel. 71 833 10 897 E-mail: biuro@jedynosta.pl		Inwestor: GMINA MIEJSKA KOŁO UL. STARY RYNEK 1, 62-600 KOŁO	
	Projekt: PRZEBUDOWA I ROZBUDOWA BUDYNKU PRZY UL. POWSTANCÓW WŁKP 6 W KOLE NA ŻŁOBEK 62-600 KOŁO		mgr inż. arch. Agnieszka Ogródowczyk-Gruszczyńska uprawnienia budowlane bez ograniczeń w specjalności architektonicznej	
Sprawdził: mgr inż. arch. Paweł Piorozynski uprawnienia budowlane bez ograniczeń w specjalności architektonicznej		Projektant: mgr inż. arch. Agnieszka Ogródowczyk-Gruszczyńska uprawnienia budowlane bez ograniczeń w specjalności architektonicznej		Pełnia:
Opracował: inż. Konrad Chojnacki		Pełnia:		Pełnia:
ELEWACJA WSCGODNIA				