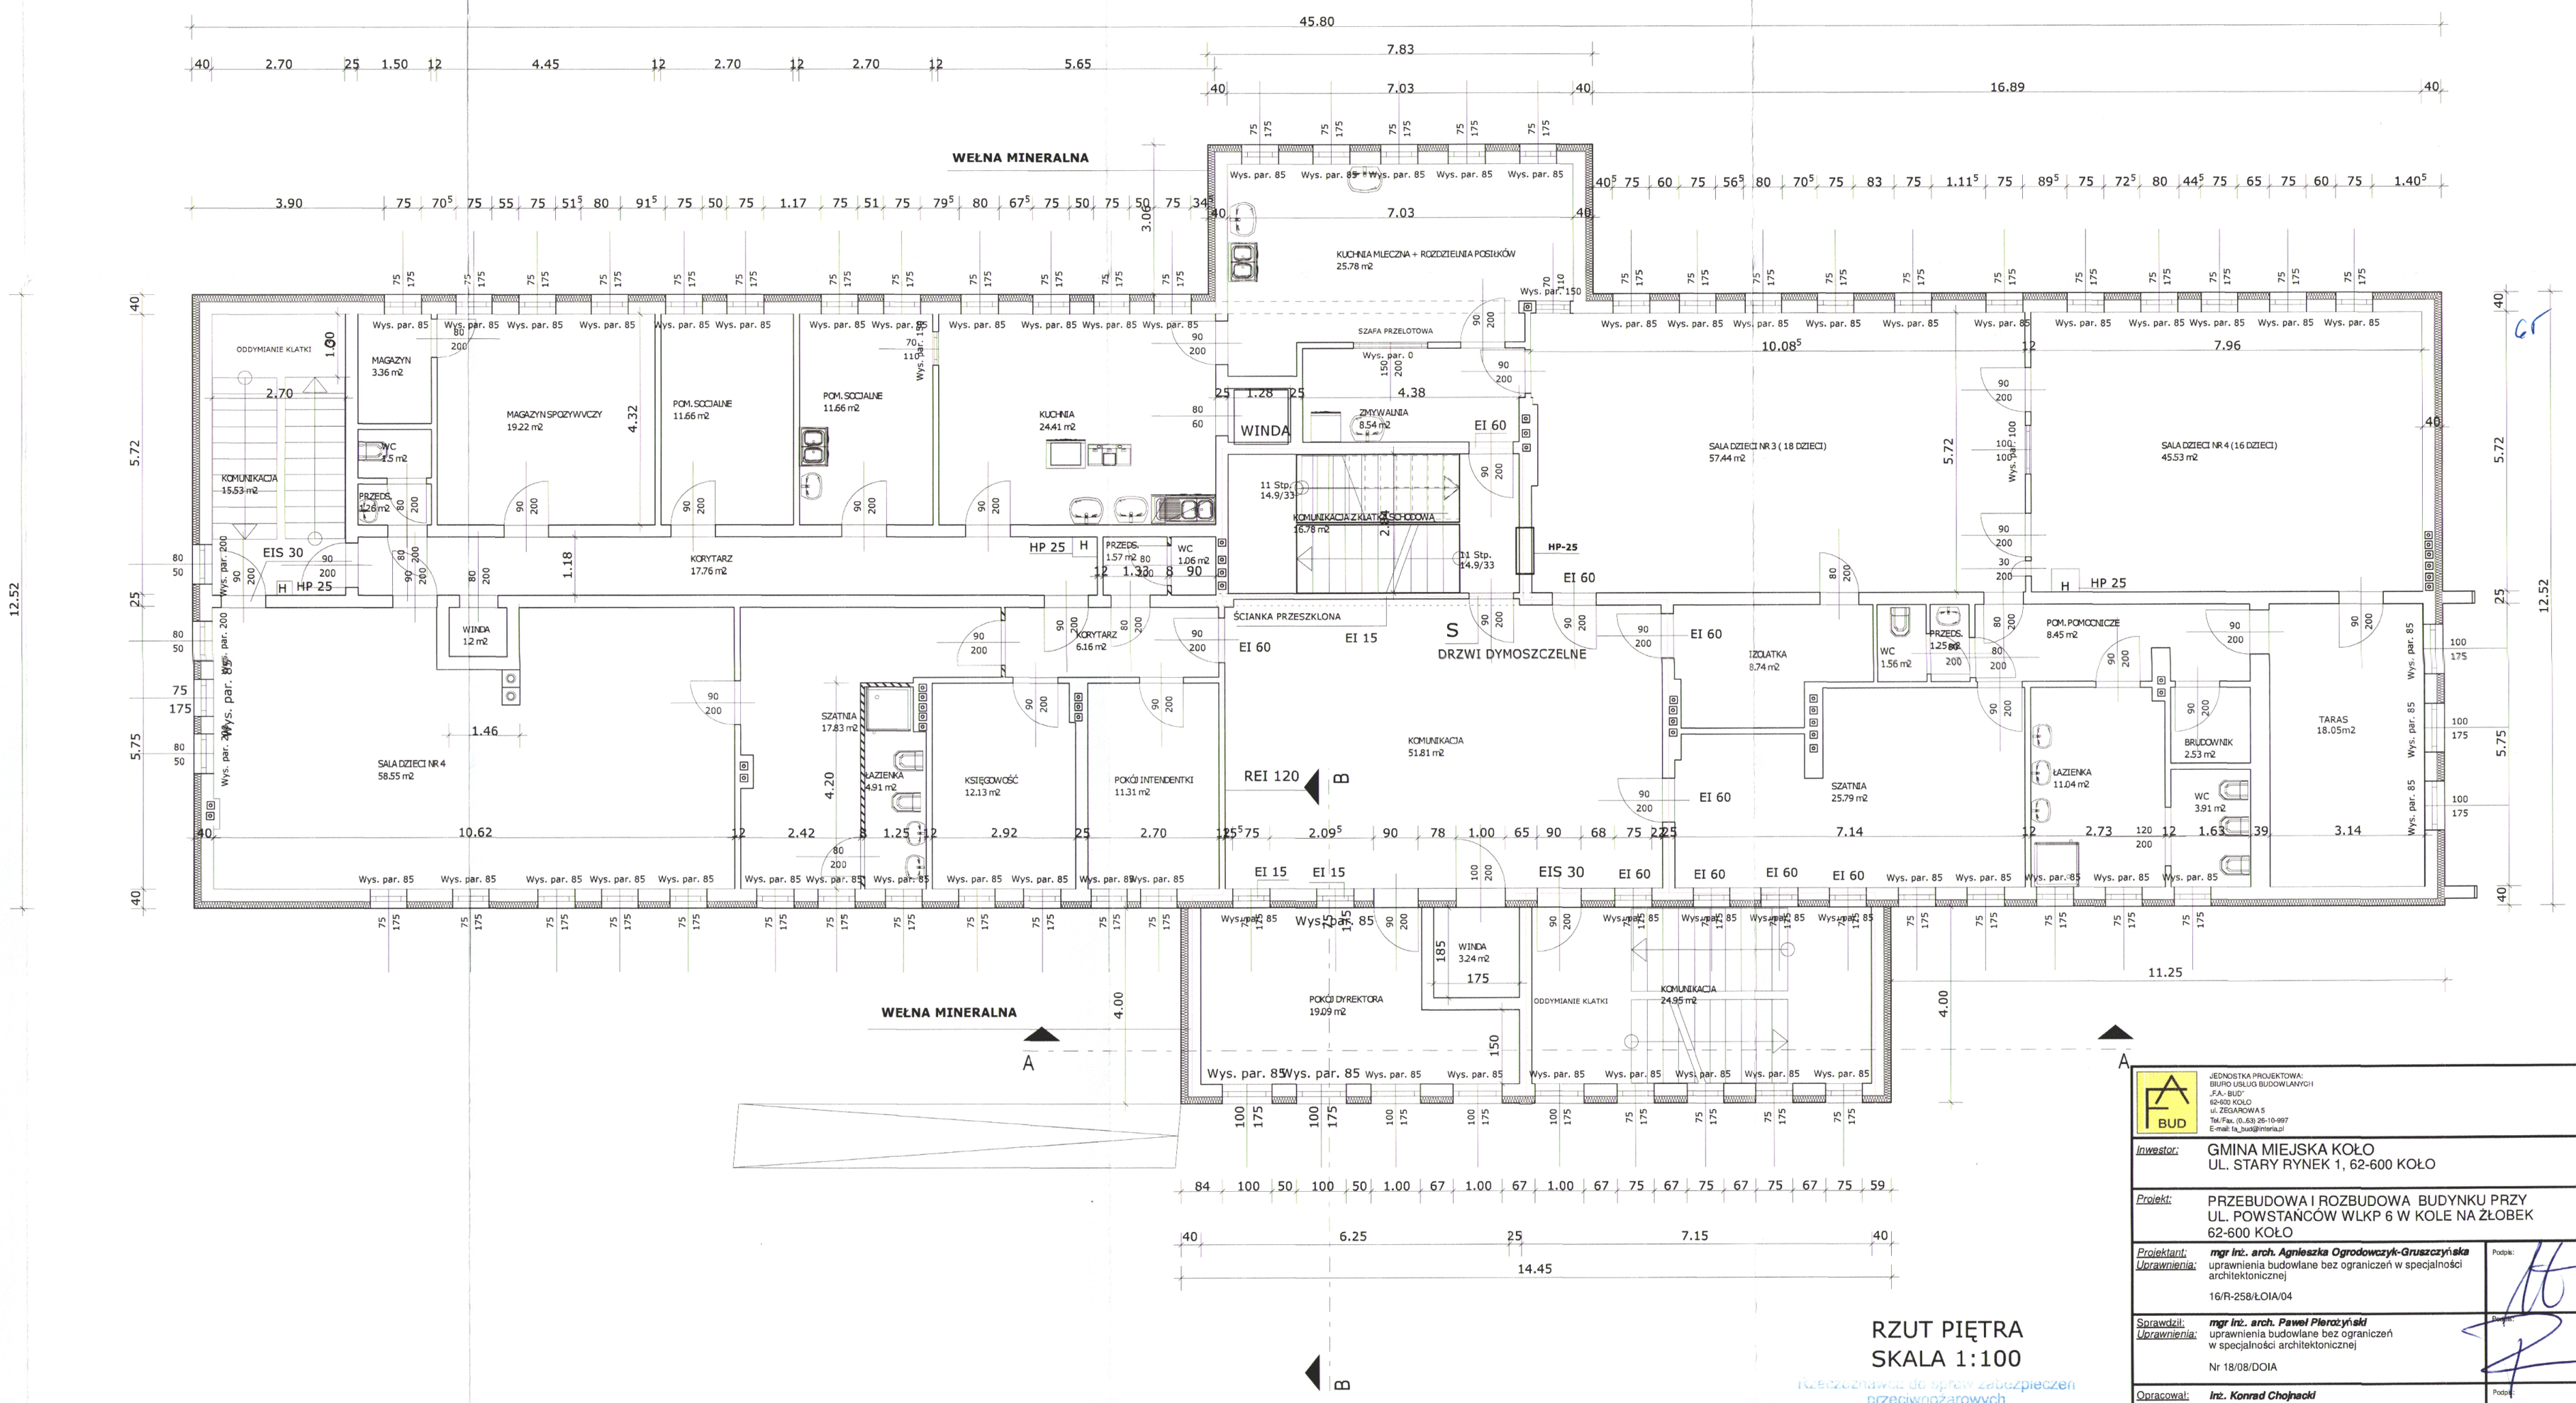

RZUT PIĘTRA
SKALA 1:100

Rzeczoznawca do spraw zabezpieczeń przeciwpożarowych
inż. Feliks Grzelka Nr upr. 131/93
11.05.2021
Zgodność projektu z wymaganiami ochrony przeciwpożarowej
STWIERDZAM

uzgodniono wg opinii na p z A

JEDNOSTKA PROJEKTOWA:
BIURO USŁUG BUDOWLANYCH
„FA - BUD"
62-600 KOŁO
ul. ZEGAROWA 5
Tel./Fax. (0..63) 26-10-997
E-mail: fa_bud@interia.pl

Inwestor:	GMINA MIEJSKA KOŁO UL. STARY RYNEK 1, 62-600 KOŁO
Projekt:	PRZEBUDOWA I ROZBUDOWA BUDYNKU PRZY UL. POWSTAŃCÓW WLKP 6 W KOLE NA ŻŁOBEK 62-600 KOŁO
Projektant: Uprawnienia:	mgr inż. arch. Agnieszka Ogrodowczyk-Gruszczyńska uprawnienia budowlane bez ograniczeń w specjalności architektonicznej 16/R-258/ŁOIA/04
Sprawdził: Uprawnienia:	mgr inż. arch. Paweł Pierożyński uprawnienia budowlane bez ograniczeń w specjalności architektonicznej Nr 18/08/DOIA
Opracował:	inż. Konrad Chojnacki
	1. Piętro
Nr rys.:	Data: 10.05.2021 Skala: 1 : 100