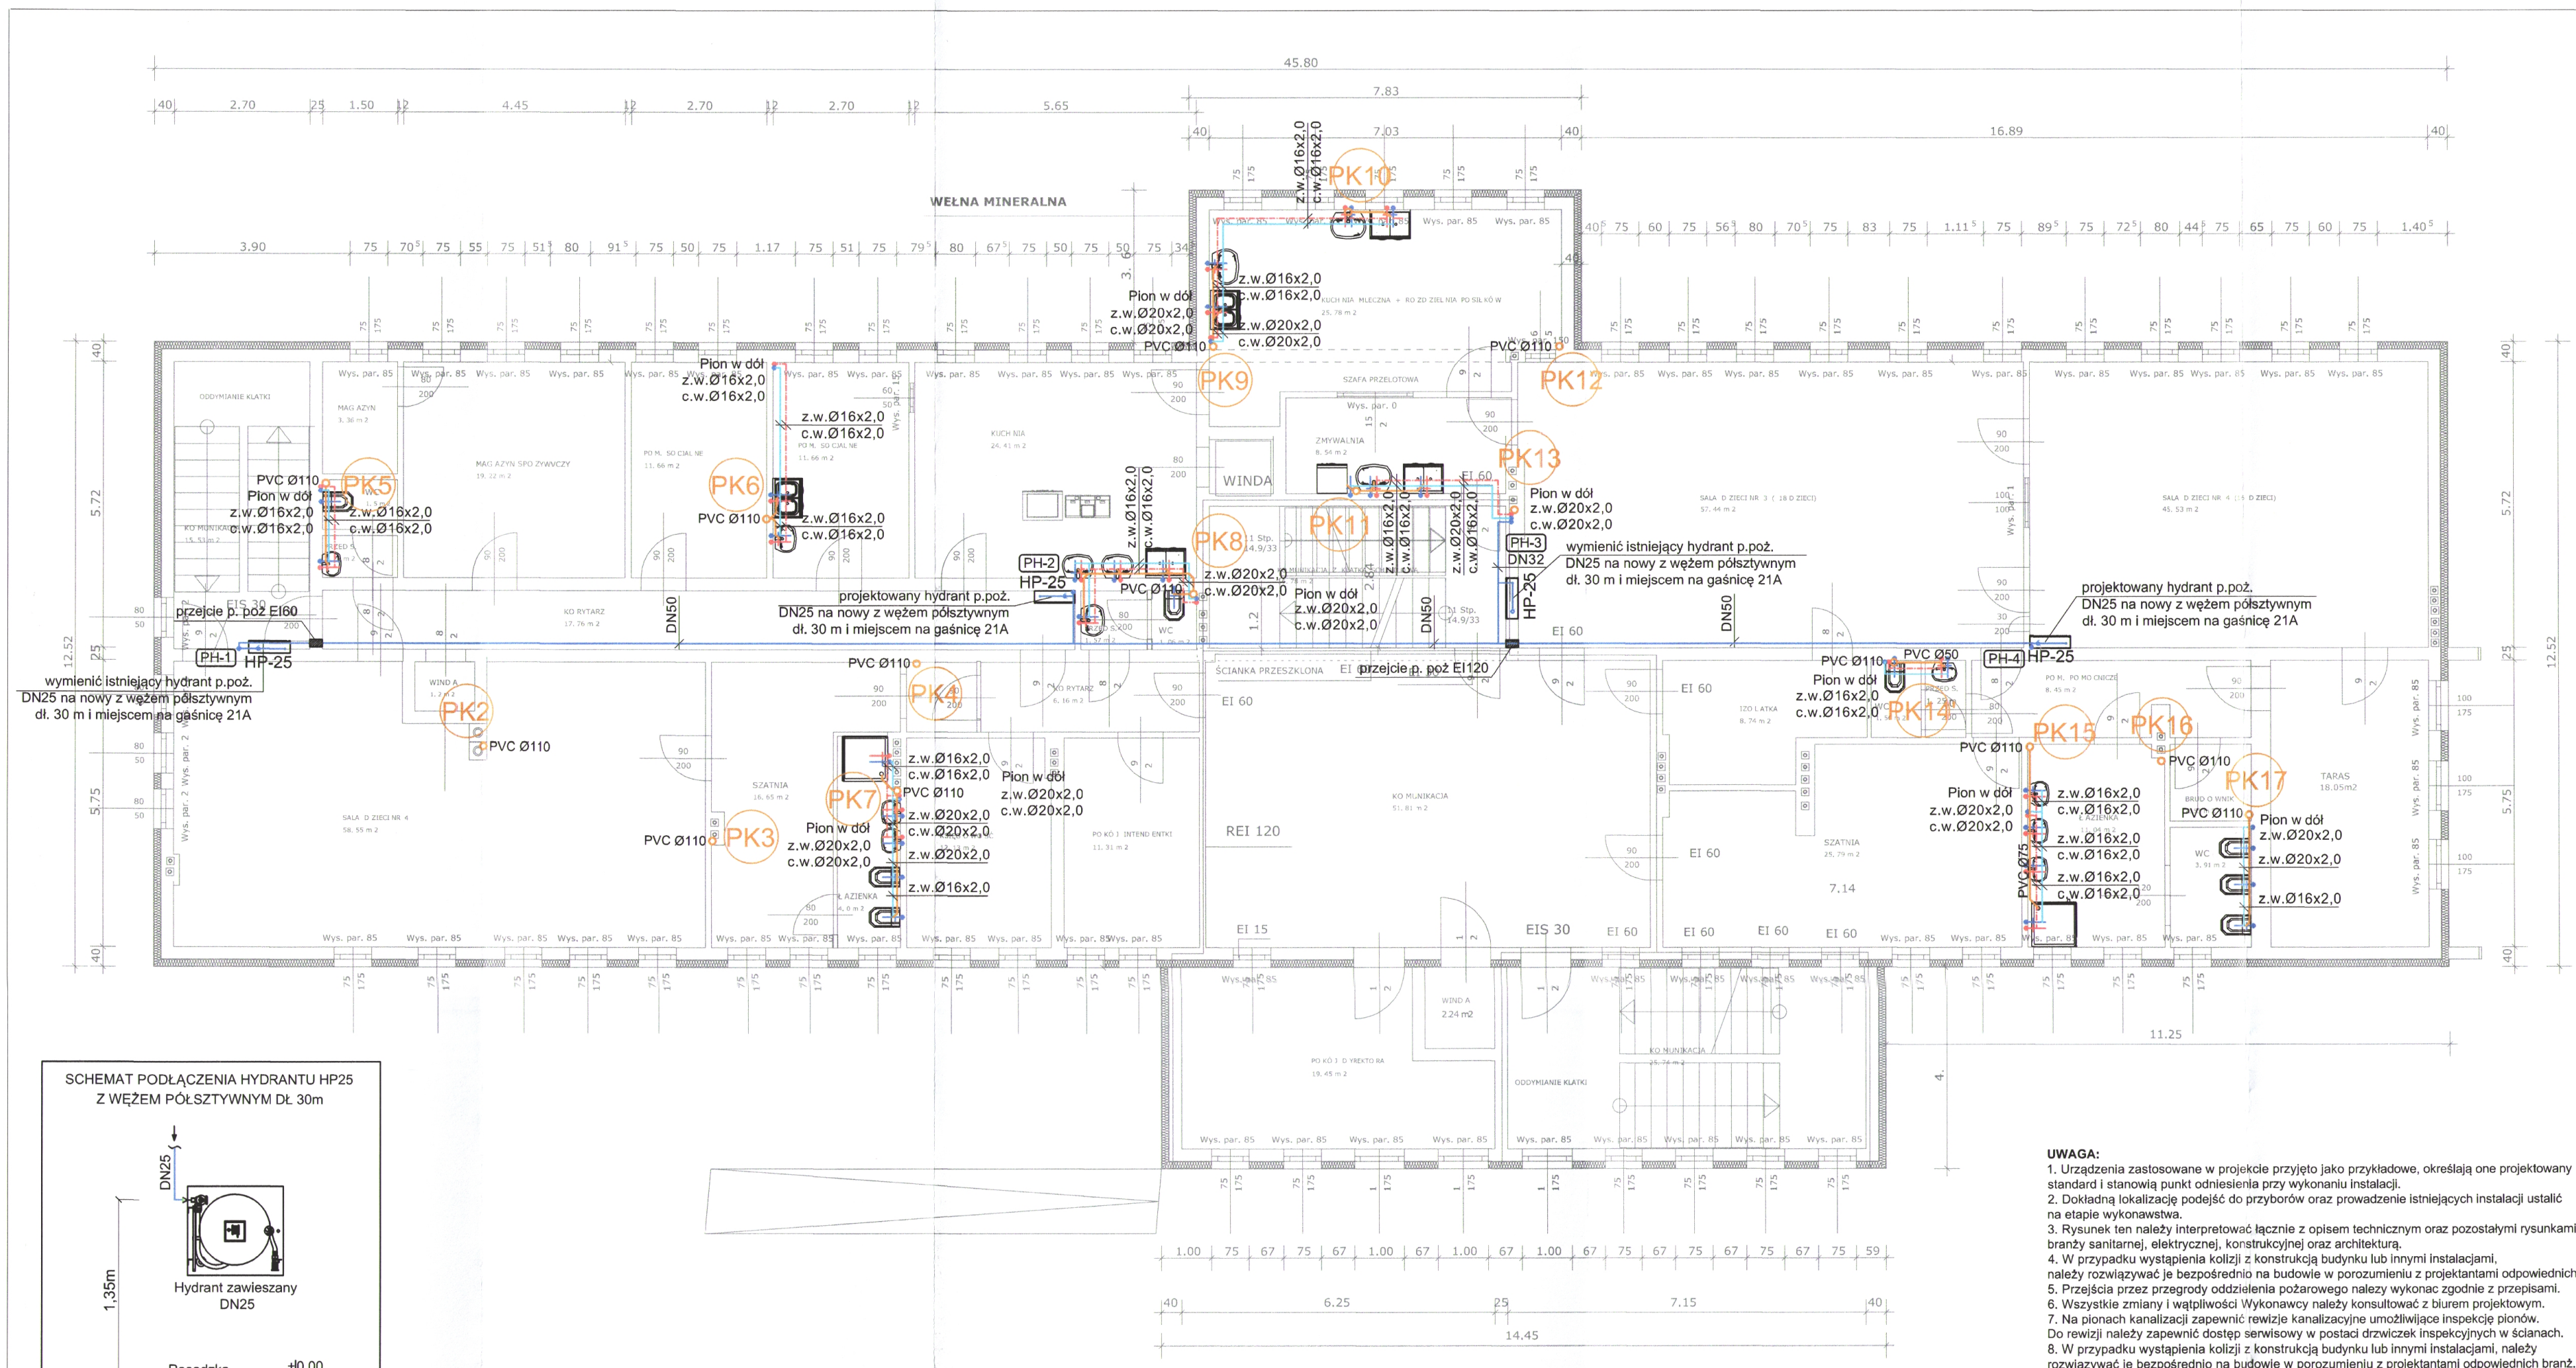

SCHEMAT PODŁĄCZENIA HYDRANTU HP25
Z WĘŻEM PÓŁSZTYWNYM DŁ. 30m

SCHEMAT PODEJŚCIA DO BATERII
W WĘZŁACHSANITARNYCH

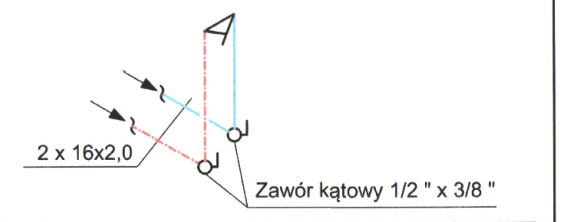

SCHEMAT PODŁĄCZENIA PIONU
KANALIZACJI SANITARNEJ

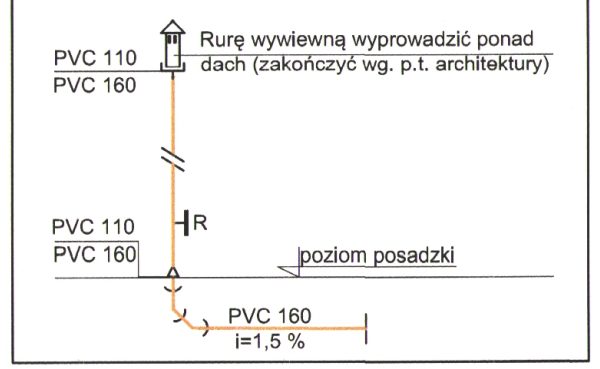

Wysokość montażu urządzeń sanitarnych dla dzieci do 6 lat

Miska stojąca dla dzieci	– montaż 360 mm-380 mm
Miska podwieszana dla dzieci	– montaż 360 mm-380 mm
Umywalka dla dzieci	– montaż 500 mm
Lustro dla dzieci	– montaż 900 mm
Akcesoria łazienkowe dla dzieci	– montaż 680 mm
Pojemnik na papier toaletowy	– montaż 450 mm
Pojemnik na ręczniki	– montaż 800 mm
Dozownik na mydło	– montaż 680 mm

LEGENDA:

- Instalacja zimnej wody (prowadzona w bruzdach ściennych)rura wielowarstwowa HERZ typ PE-RT/AL/PE-HD lub równoważna
- Instalacja ciepłej wody (prowadzona w posadzce) rura wielowarstwowa HERZ typ PE-RT/AL/PE-HD lub równoważna
- Instalacja cyrkulacyjna (prowadzona w posadzce) rura wielowarstwowa HERZ typ PE-RT/AL/PE-HD lub równoważna
- Instalacja hydrantowa (prowadzona pod stropem) rura stalowa
- PH-1 Pion instalacji hydrantowej
- Kanalizacja sanitarna prowadzona w bruzdach ściennych -rura PVC kanalizacyjna
- PK... Istniejące piony kanalizacyjne wyprowadzoneponad dach i zakończone wywiewką kanalizacyjną

UWAGA:

1. Urządzenia zastosowane w projekcie przyjęto jako przykładowe, określają one projektowany standard i stanowią punkt odniesienia przy wykonaniu instalacji.
2. Dokładną lokalizację podejść do przyborów oraz prowadzenie istniejących instalacji ustalić na etapie wykonawstwa.
3. Rysunek ten należy interpretować łącznie z opisem technicznym oraz pozostałymi rysunkami branży sanitarnej, elektrycznej, konstrukcyjnej oraz architektura.
4. W przypadku wystąpienia kolizji z konstrukcją budynku lub innymi instalacjami, należy rozwiązywać je bezpośrednio na budowie w porozumieniu z projektantami odpowiednich
5. Przejścia przez przegrody oddzielenia pożarowego należy wykonac zgodnie z przepisami.
6. Wszystkie zmiany i wątpliwości Wykonawcy należy konsultować z biurem projektowym.
7. Na pionach kanalizacji zapewnić rewizje kanalizacyjne umożliwiające inspekcję pionów. Do rewizji należy zapewnić dostęp serwisowy w postaci drzwiczek inspekcyjnych w ścianach.
8. W przypadku wystąpienia kolizji z konstrukcją budynku lub innymi instalacjami, należy rozwiązywać je bezpośrednio na budowie w porozumieniu z projektantami odpowiednich branż.
9. Przed przystąpieniem do robót montażowych należy zweryfikować rozkład i ilość przyborów sanitarnych z aktualnymi podkładami architektonicznymi.

JEDNOSTKA PROJEKTOWA:
BIURO USŁUG BUDOWLANYCH
„A.A.” BUD
62-600 KOŁO
ul. ZEGARKOWA 5
Tel./Fax. (0...63) 26-10-997
E-mail: fa_bud@interia.pl

Inwestor:	GMINA MIEJSKA KOŁO UL. STARY RYNEK 1, 62-600 KOŁO
Projekt:	PRZEBUDOWA I ROZBUDOWA BUDYNKU PRZY UL. POWSTAŃCÓW WLKP 6 W KOLE NA ŻŁOBEK 62-600 KOŁO
Projektant: Uprawnienia:	**mgr inż. Justyna Dąbrowska** up.budowlane do projektowania bez ograniczeń w specjalności instalacyjnej w zakresie sieci, instalacji i urządzeń cieplych, wentylacyjnych, gazowych, wodociągowych i kanalizacyjnych WKP/0380/POOS/18
Sprawdził: Uprawnienia:	**mgr inż. Sylwia Frątczak-Marciniak** up.budowlane do projektowania bez ograniczeń w specjalności instalacyjnej w zakresie sieci, instalacji i urządzeń cieplych, wentylacyjnych, gazowych, wodociągowych i kanalizacyjnych WKP/0170/POOS/15
Opracował:	

Piętro-instalacja wod-kan

Nr rys:	Data:	Skala:
S_3	11.03.2021	1 : 100